



Arenales 2521.



BAH
Recoleta



- 14 pisos
- 34 unidades
- 2 ascensores



El edificio.


El edificio es sobrio, con materiales nobles que se aprecian tanto en la distancia como en la aproximación.

Creación hercúlea de hormigón y el vidrio, coronados por recubrimientos de aluminio.

Unidades finalizadas con baños completos, pisos y accesorios, aires acondicionados, extractores de cocina, termotanque, muebles de cocina, frentes de placares, horno y anafe.

A modern outdoor patio area featuring a brick fireplace with a fire, a dining table with four chairs, and a planter box with various plants. The patio is enclosed by a glass railing and has a light-colored tiled floor. The scene is set during the day with shadows cast on the floor.

Exteriores para compartir.

 

Parrilla propia.



**Ambientes
luminosos.**

**Desarrollo
destacado.**

Espacios de diseño.

—
Materiales nobles.



Terminaciones.

- Unidades finalizadas con baños completos
- Pisos en placas símil madera de primera calidad.
- Detalles premium.
- Carpintería de aluminio de primera calidad.



Equipamiento.

- Pisos y accesorios
- Muebles de baño y cocina.
- Horno y anafe.
- Extractores de cocina
- Aires acondicionados.
- Frentes de placares.

¿Vos ya elegiste tu punto?

VIVÍ • TRABAJÁ • INVERTÍ |

BAH • Cerviño 3883

Lafinur 3222 • BAH

Tupiza 3930 • BAH

BAH • Juncal 1291

BAH • Arenales 2521

BAH • Talcahuano 1180

BAH • Beruti 2783


BAH • Laprida 1339

BAH • Mansilla 2881

BAH • Montevideo 910

BAH • Montevideo 959



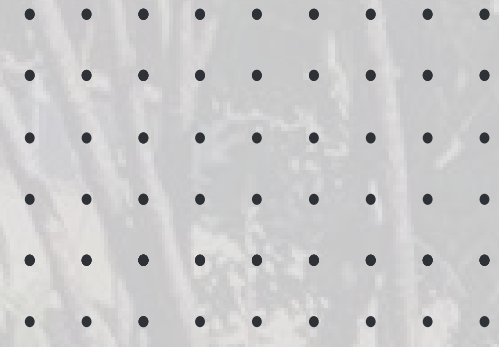

Una zona tradicional.

Excelente emprendimiento, ubicado en una de las zonas más tradicionales de la Ciudad de Buenos Aires, a pasos de Avenida Santa Fe, a solo 100 metros de la línea D y H de Subtes y rodeado de medios de transportes,







El pulmón mas verde de la ciudad.

Cerca de todo.




Plantas.

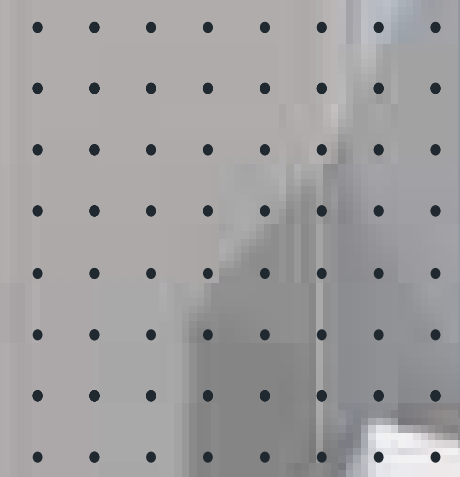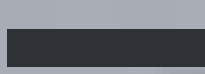



UNIDAD A
1 AMBIENTES

Total:	40.53m ²
Cubiertos:	26.83m ²
Semi-cubiertos:	-
Descubiertos:	13.70m ²

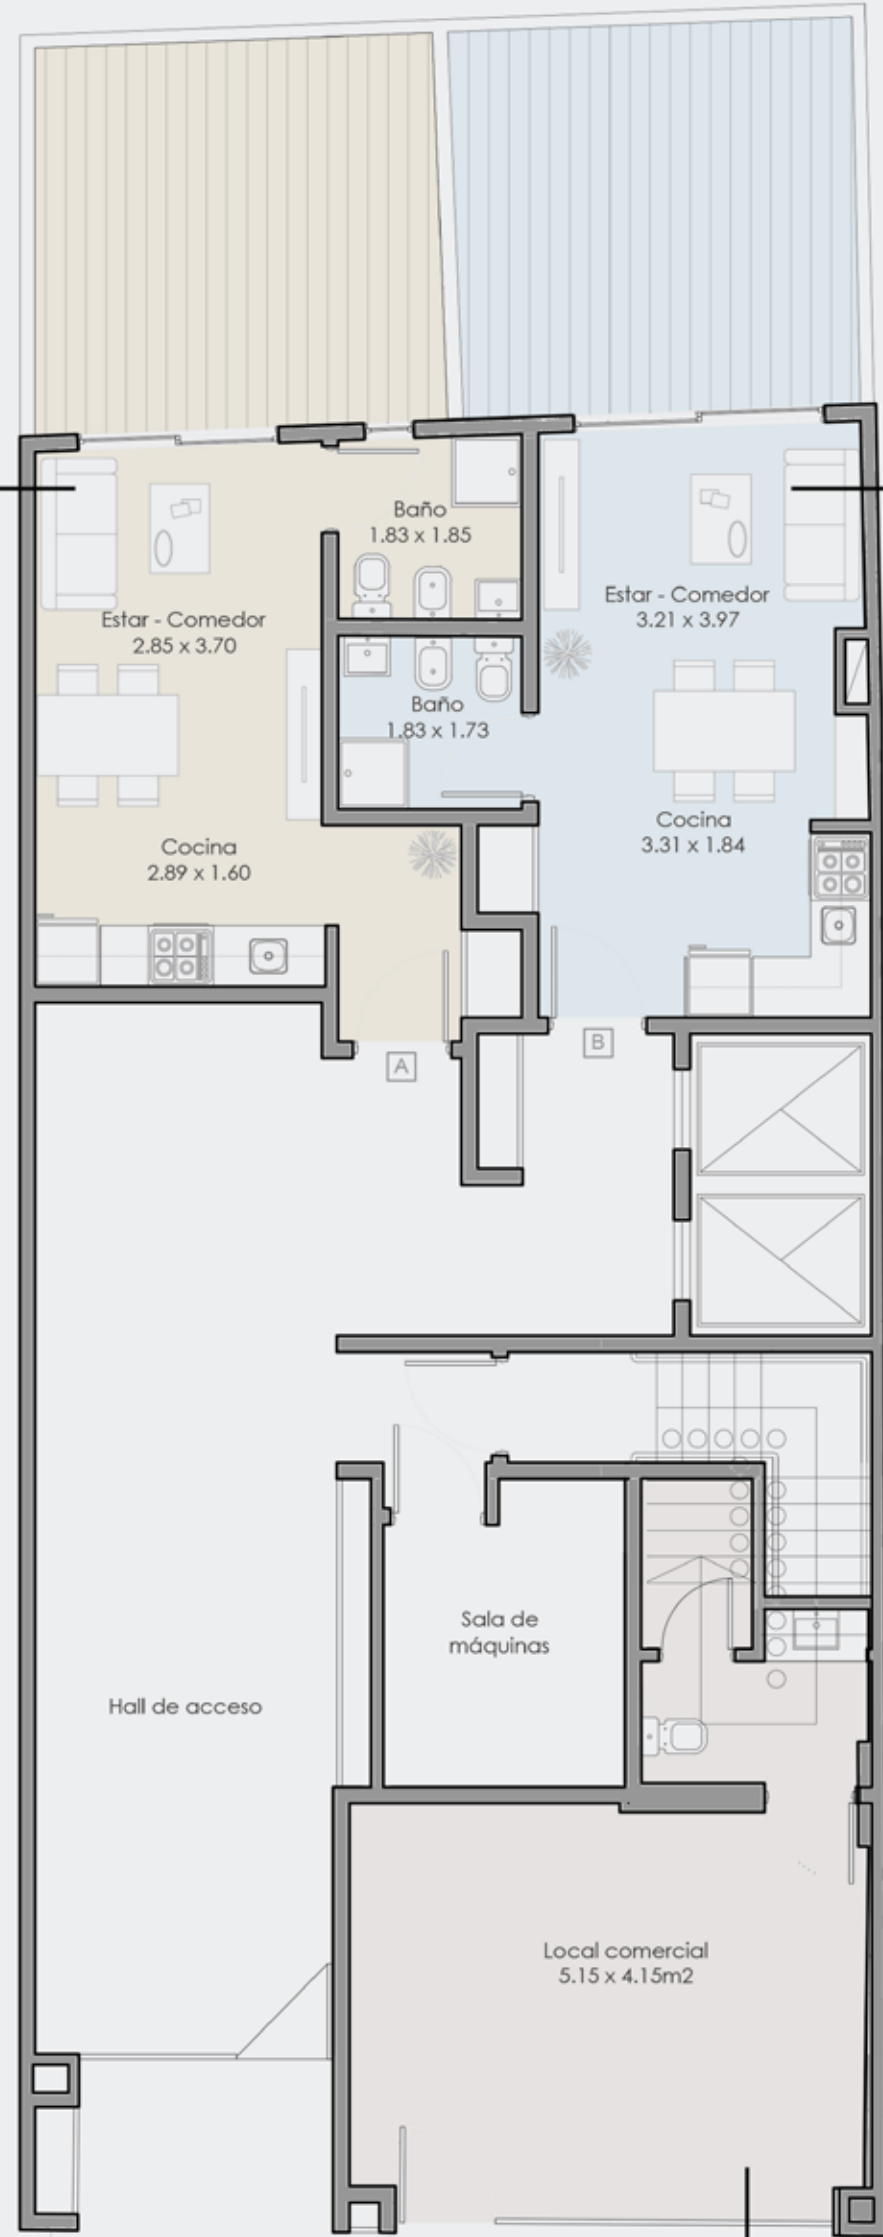

UNIDAD B
1 AMBIENTES

Total:	40.84m ²
Cubiertos:	26.09m ²
Semi-cubiertos:	-
Descubiertos:	14.75m ²

BUENOS AIRES HOME
BAH



PLANTA BAJA

LOCAL

Total:	32.18m ²
Cubiertos:	32.18m ²
Semi-cubiertos:	-
Descubiertos:	-



Las medidas expresadas son de carácter meramente orientativo y no constituyen parte de un documento legal. Las definitivas surgirán de los planos de subdivisión. Las imágenes empleadas en esta carpeta son de carácter ilustrativo.



PLANTA
1º PISO

Total:	121.03m ²
Cubiertos:	113.40m ²
Semi-cubiertos:	7.63m ²
Descubiertos:	-

BUENOS AIRES HOME
BAH




1º PISO



Las medidas expresadas son de carácter meramente orientativo y no constituyen parte de un documento legal. Las definitivas surgirán de los planos de subdivisión. Las imágenes empleadas en esta carpeta son de carácter ilustrativo.

UNIDAD B	
1 AMBIENTE	
Total:	30.37m ²
Cubiertos:	25.48m ²
Semi-cubiertos:	-
Descubiertos:	4.89m ²

UNIDAD C	
1 AMBIENTE	
Total:	32.54m ²
Cubiertos:	22.58m ²
Semi-cubiertos:	-
Descubiertos:	9.96m ²

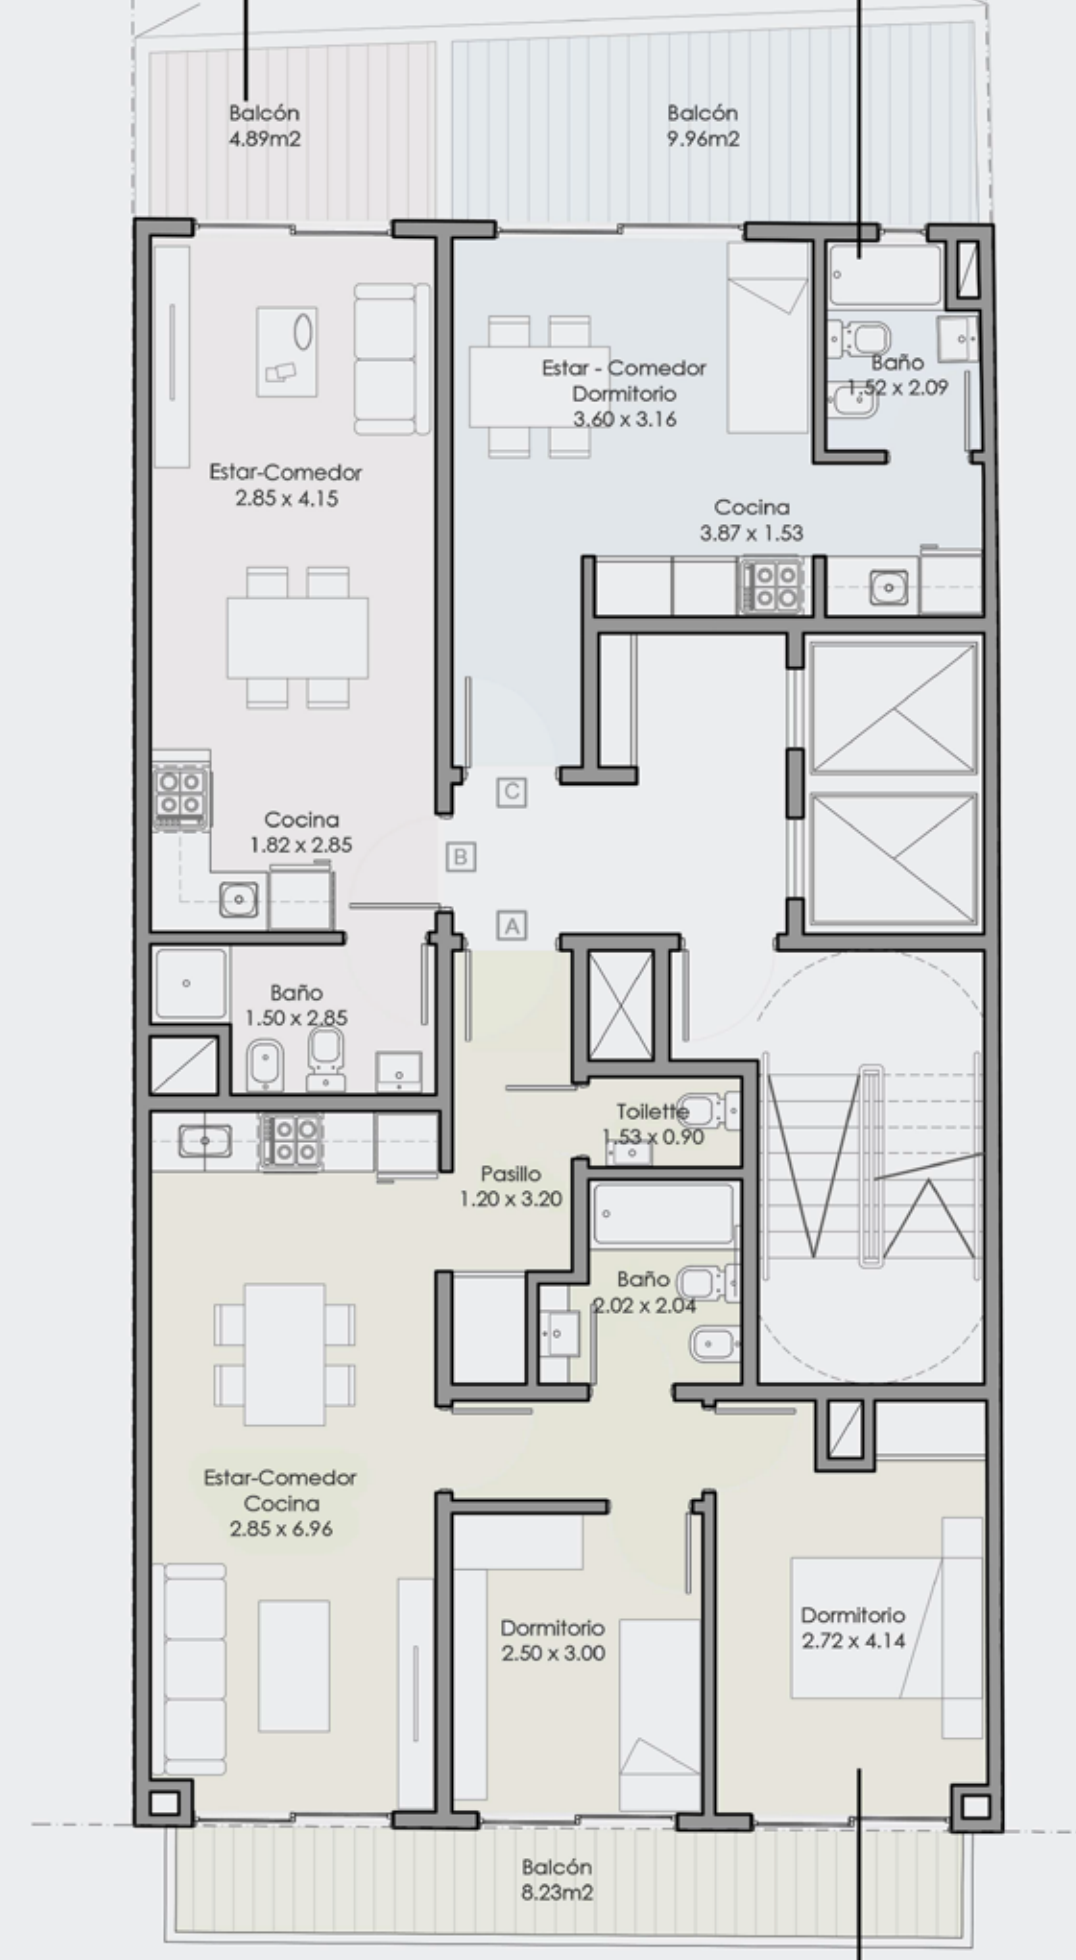

UNIDAD A	
3 AMBIENTES	
Total:	65.56m ²
Cubiertos:	57.33m ²
Semi-cubiertos:	8.23m ²
Descubiertos:	-




2° PISO



Las medidas expresadas son de carácter meramente orientativo y no constituyen parte de un documento legal. Las definitivas surgirán de los planos de subdivisión. Las imágenes empleadas en esta carpeta son de carácter ilustrativo.

UNIDAD C	
1 AMBIENTE	
Total:	22.58m ²
Cubiertos:	22.58m ²
Semi-cubiertos:	-
Descubiertos:	-

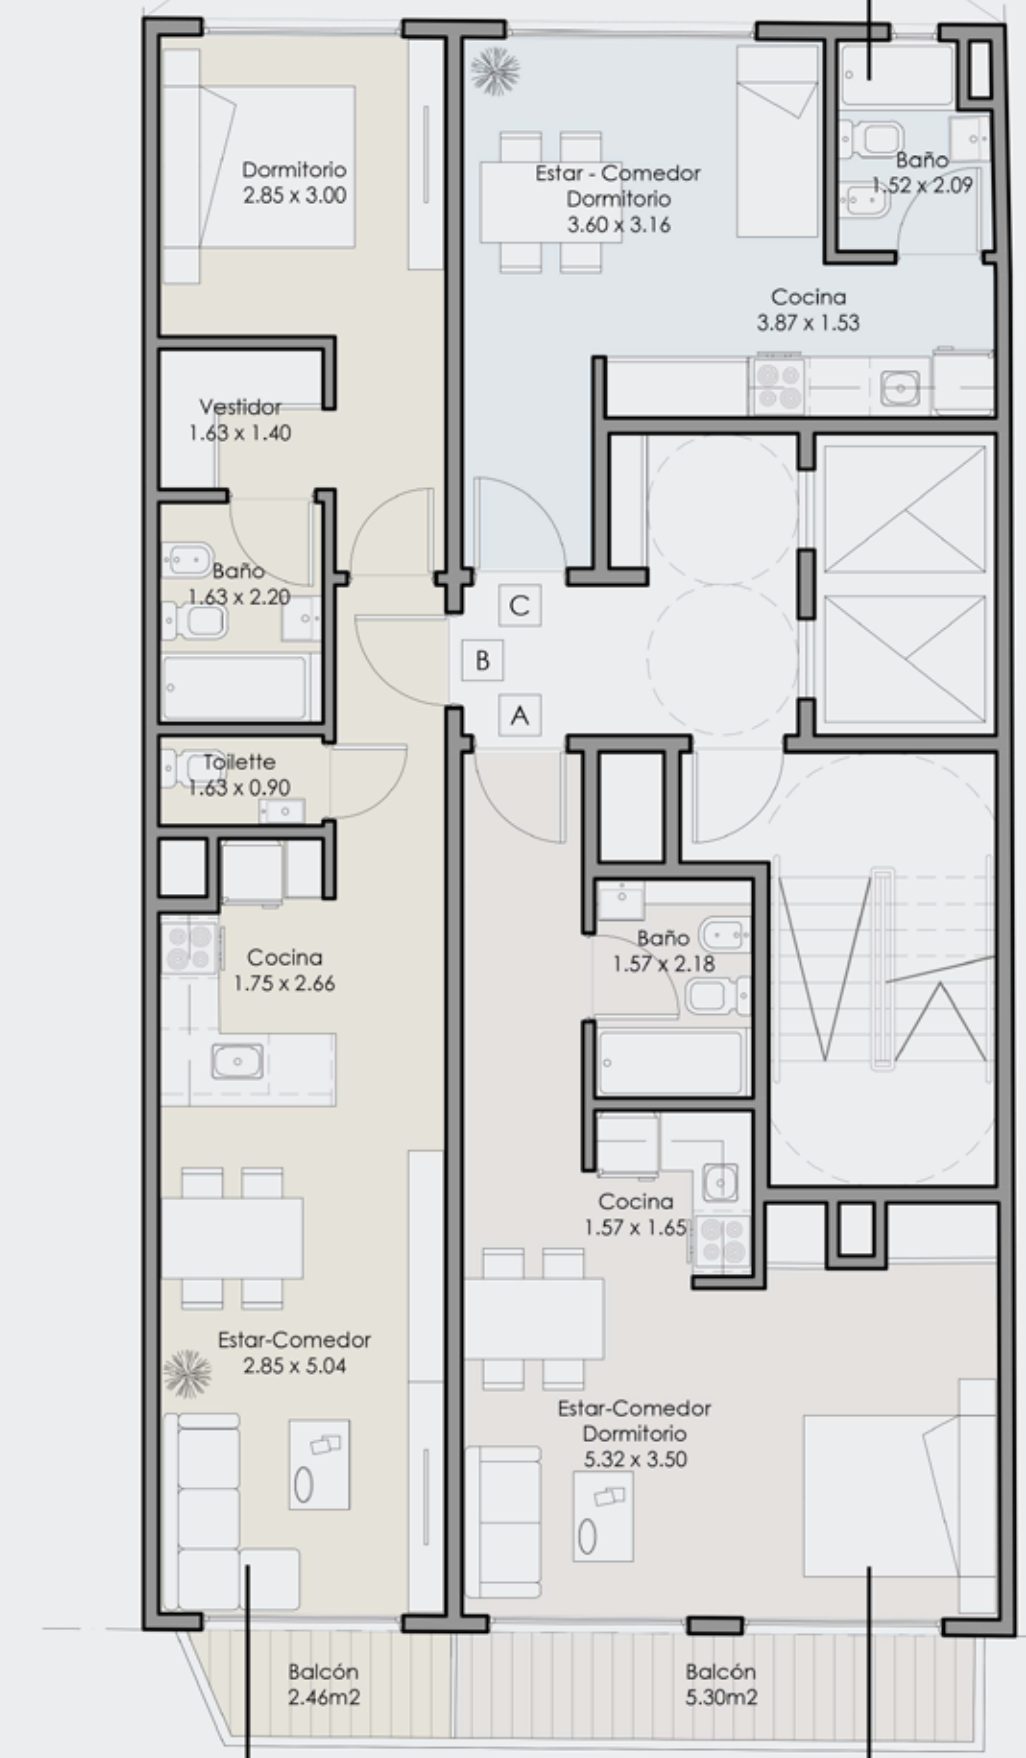

UNIDAD B	
2 AMBIENTES	
Total:	49.19m ²
Cubiertos:	46.73m ²
Semi-cubiertos:	2.46m ²
Descubiertos:	-


UNIDAD A	
1.5 AMBIENTES	
Total:	40.16m ²
Cubiertos:	34.86m ²
Semi-cubiertos:	5.30m ²
Descubiertos:	-



3° PISO



Las medidas expresadas son de carácter meramente orientativo y no constituyen parte de un documento legal. Las definitivas surgirán de los planos de subdivisión. Las imágenes empleadas en esta carpeta son de carácter ilustrativo.

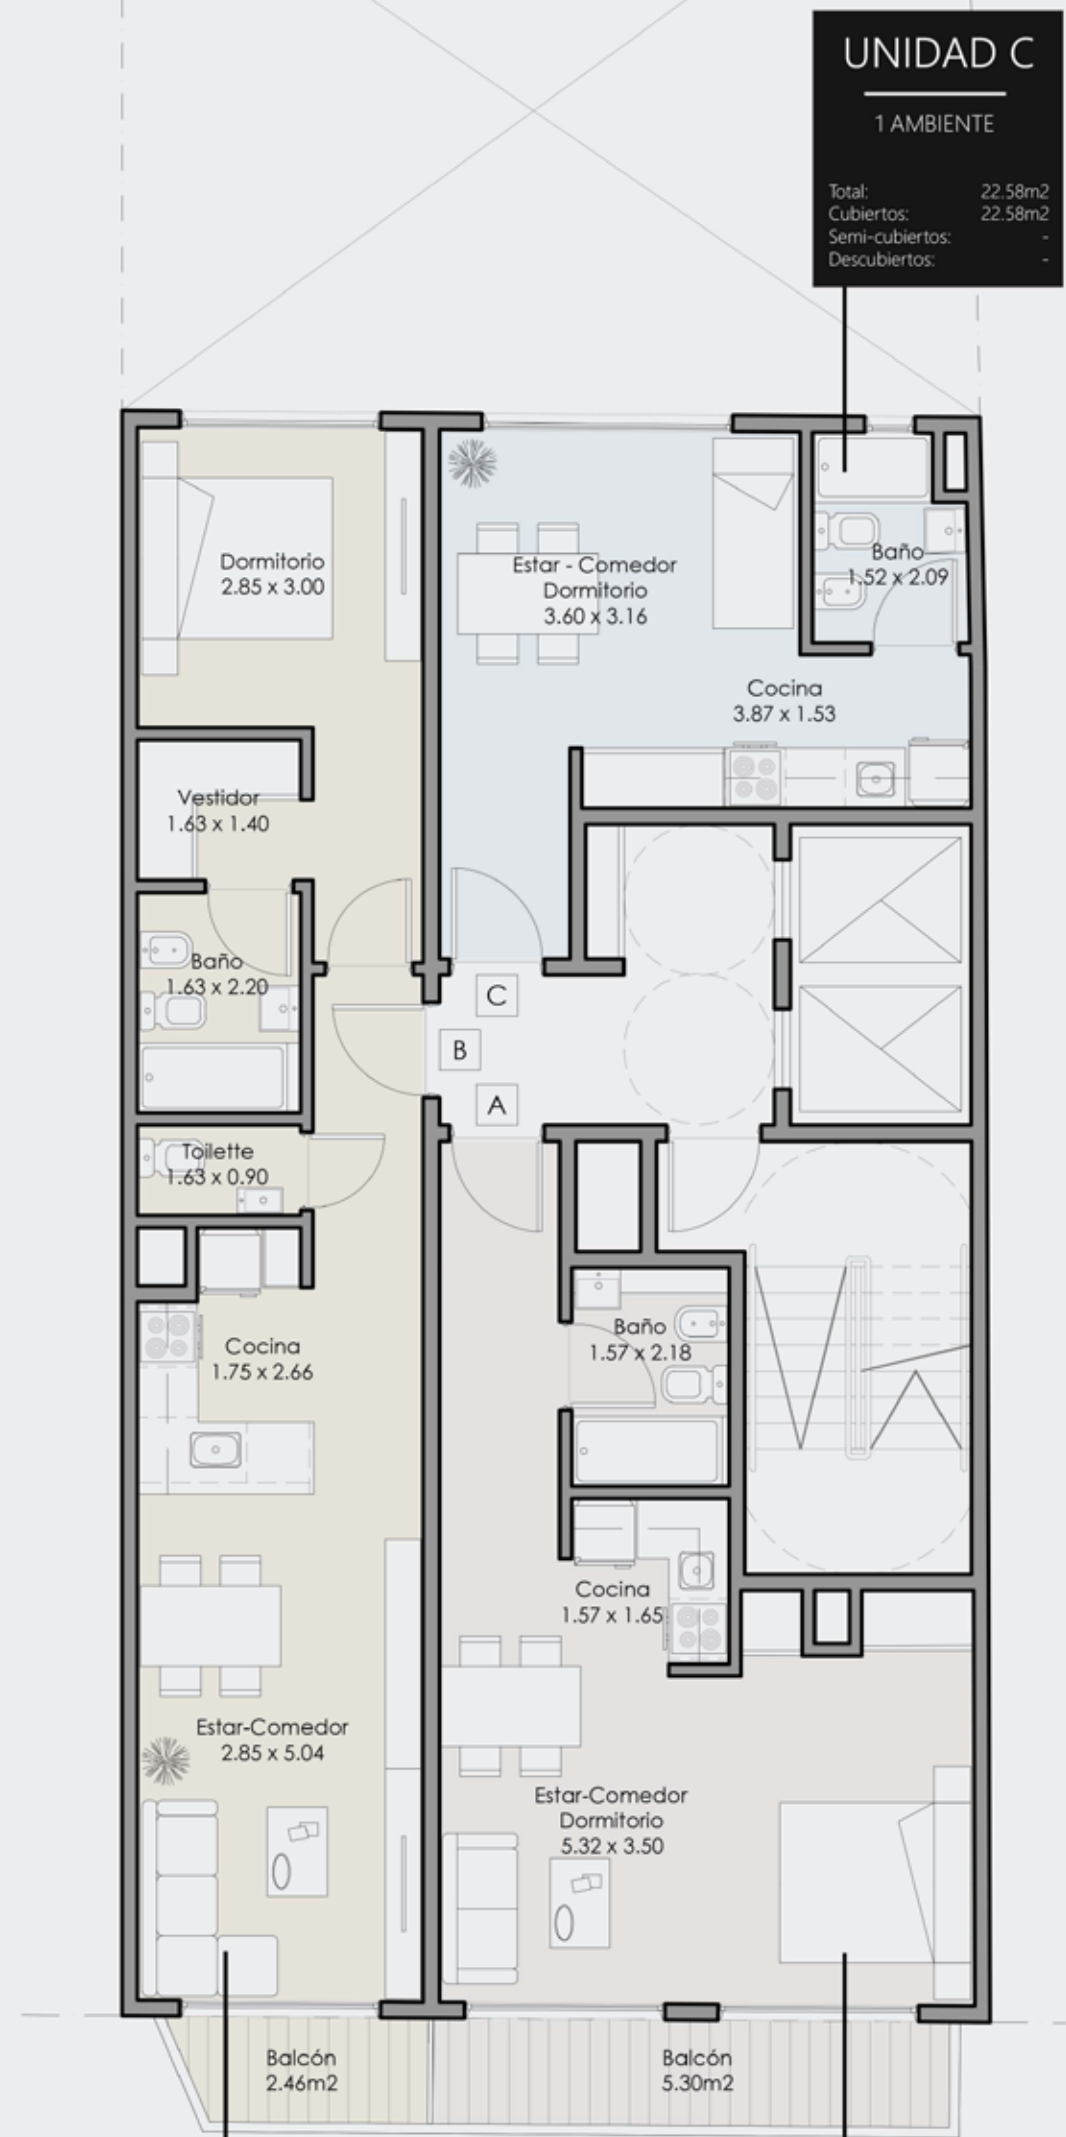

UNIDAD C
1 AMBIENTE

Total:	22.58m ²
Cubiertos:	22.58m ²
Semi-cubiertos:	-
Descubiertos:	-

UNIDAD B
2 AMBIENTES


Total:	49.43m ²
Cubiertos:	46.73m ²
Semi-cubiertos:	2.70m ²
Descubiertos:	-

UNIDAD A
1.5 AMBIENTES

Total:	39.79m ²
Cubiertos:	34.86m ²
Semi-cubiertos:	4.93m ²
Descubiertos:	-



Las medidas expresadas son de carácter meramente orientativo y no constituyen parte de un documento legal. Las definitivas surgirán de los planos de subdivisión. Las imágenes empleadas en esta carpeta son de carácter ilustrativo.

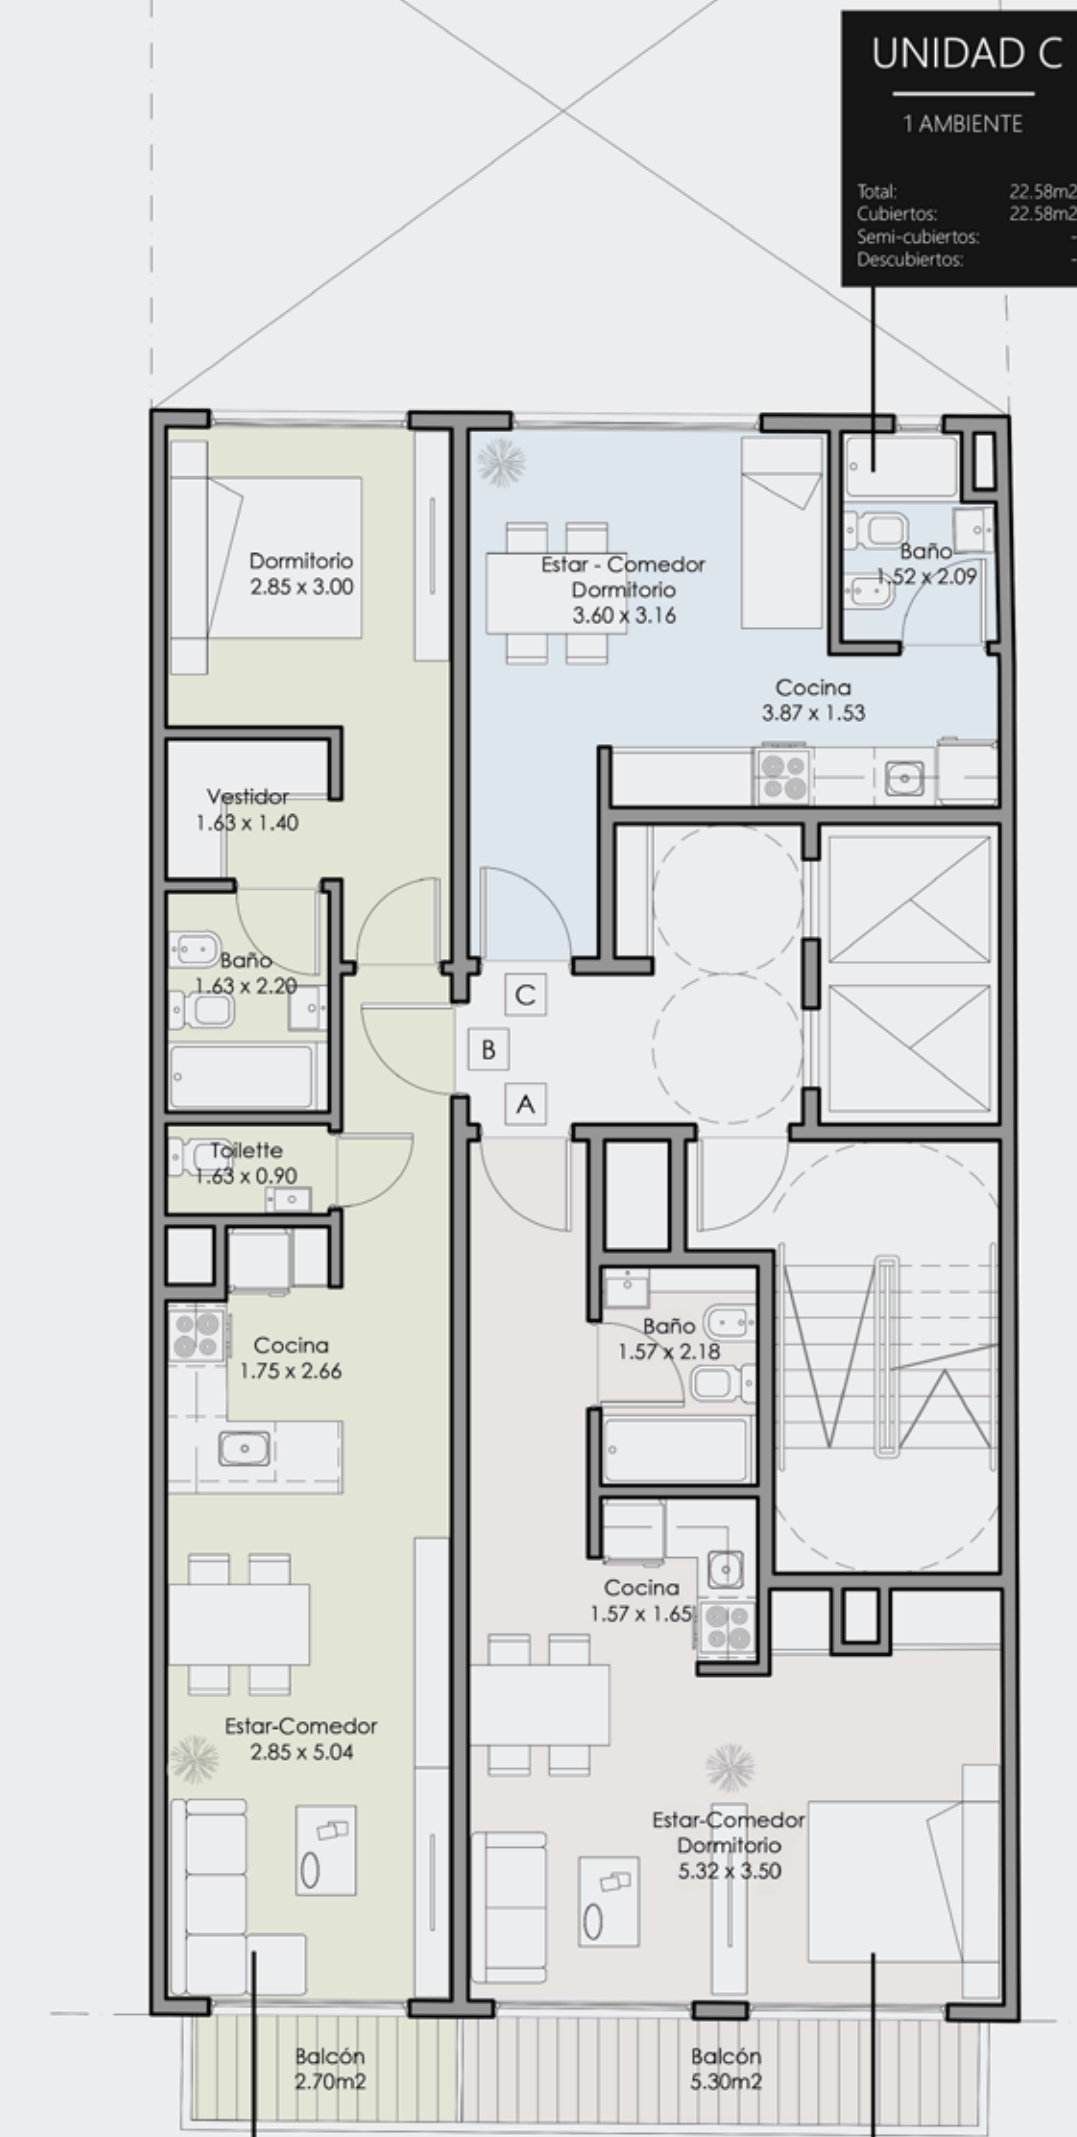

UNIDAD C
1 AMBIENTE

Total:	22.58m ²
Cubiertos:	22.58m ²
Semi-cubiertos:	-
Descubiertos:	-

UNIDAD B
2 AMBIENTES


Total:	49.43m ²
Cubiertos:	46.73m ²
Semi-cubiertos:	2.70m ²
Descubiertos:	-

UNIDAD A
1 AMBIENTE

Total:	40.16m ²
Cubiertos:	34.86m ²
Semi-cubiertos:	5.30m ²
Descubiertos:	-



Las medidas expresadas son de carácter meramente orientativo y no constituyen parte de un documento legal. Las definitivas surgirán de los planos de subdivisión. Las imágenes empleadas en esta carpeta son de carácter ilustrativo.

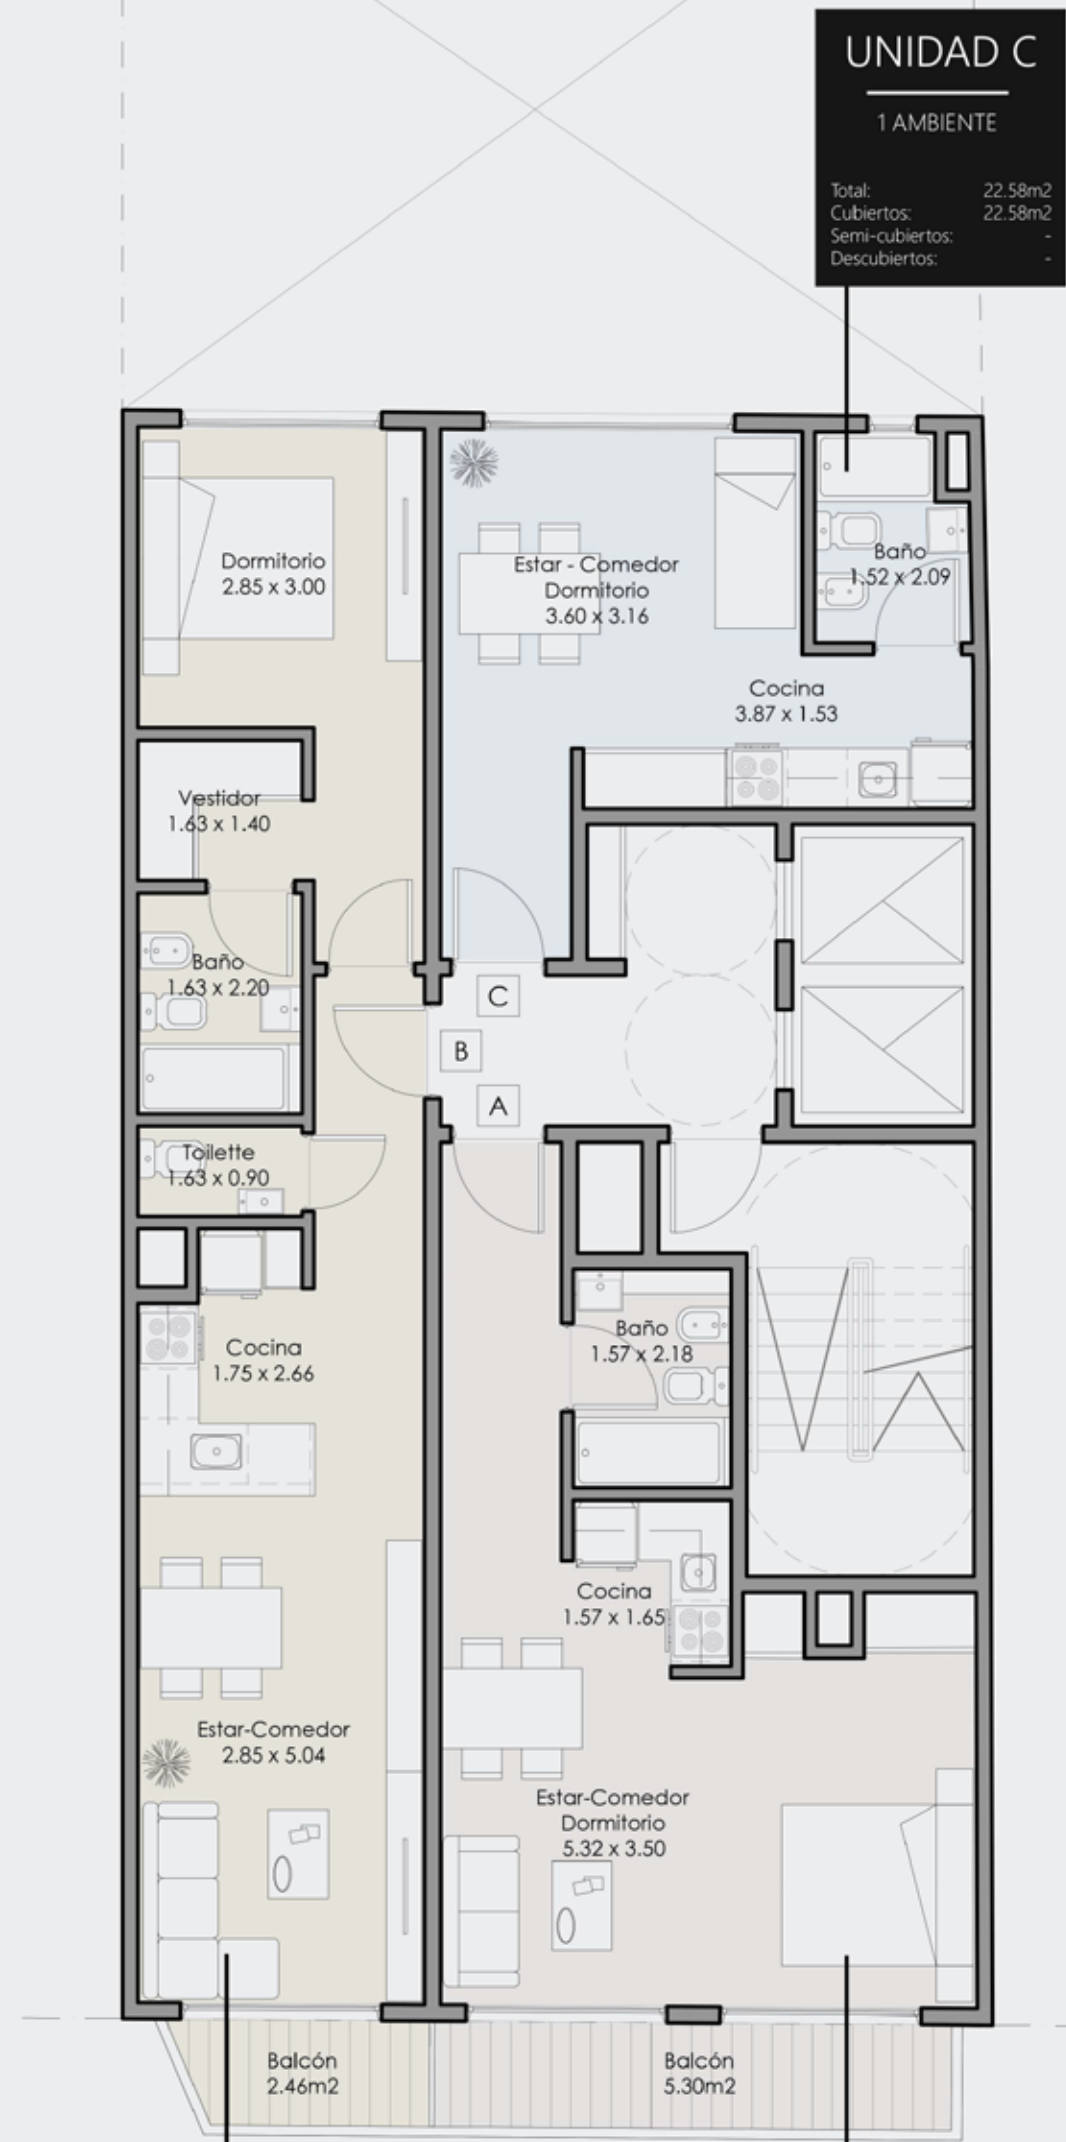

UNIDAD C
1 AMBIENTE

Total: 22.58m²
Cubiertos: 22.58m²
Semi-cubiertos: -
Descubiertos: -

UNIDAD B
2 AMBIENTES

Total: 49.43m²
Cubiertos: 46.73m²
Semi-cubiertos: 2.70m²
Descubiertos: -

UNIDAD A
1.5 AMBIENTES

Total: 40.16m²
Cubiertos: 34.86m²
Semi-cubiertos: 5.30m²
Descubiertos: -



Las medidas expresadas son de carácter meramente orientativo y no constituyen parte de un documento legal. Las definitivas surgirán de los planos de subdivisión. Las imágenes empleadas en esta carpeta son de carácter ilustrativo.



UNIDAD B
2 AMBIENTES


Total: 48.48m²
Cubiertos: 45.68m²
Semi-cubiertos: 2.80m²
Descubiertos: -

UNIDAD A
3 AMBIENTES

Total: 65.15m²
Cubiertos: 57.33m²
Semi-cubiertos: 7.82m²
Descubiertos: -



Las medidas expresadas son de carácter meramente orientativo y no constituyen parte de un documento legal. Las definitivas surgirán de los planos de subdivisión. Las imágenes empleadas en esta carpeta son de carácter ilustrativo.

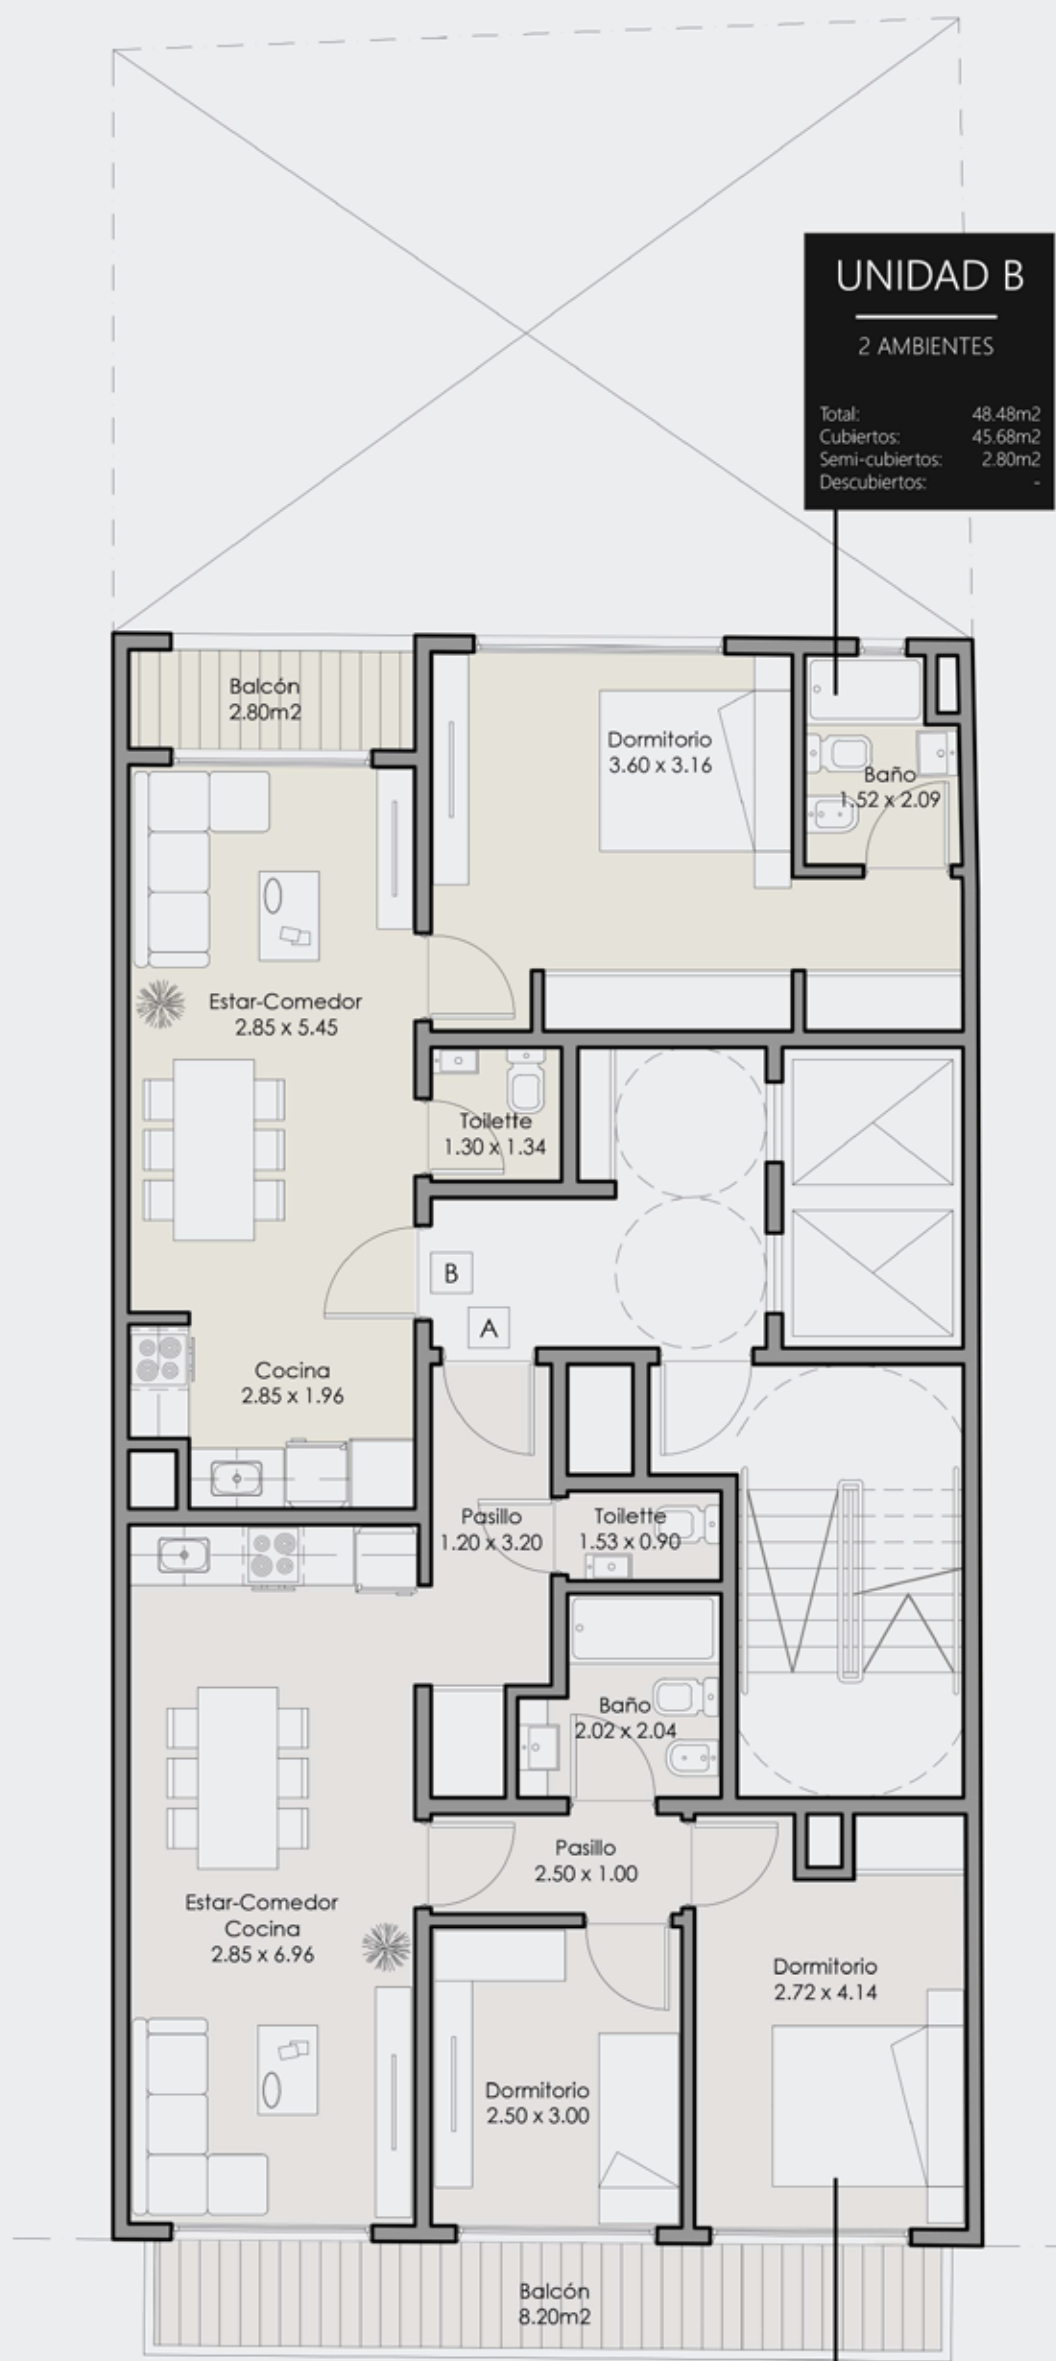


UNIDAD B
2 AMBIENTES

Total: 48.48m²
Cubiertos: 45.68m²
Semi-cubiertos: 2.80m²
Descubiertos: -



Las medidas expresadas son de carácter meramente orientativo y no constituyen parte de un documento legal. Las definitivas surgirán de los planos de subdivisión. Las imágenes empleadas en esta carpeta son de carácter ilustrativo.

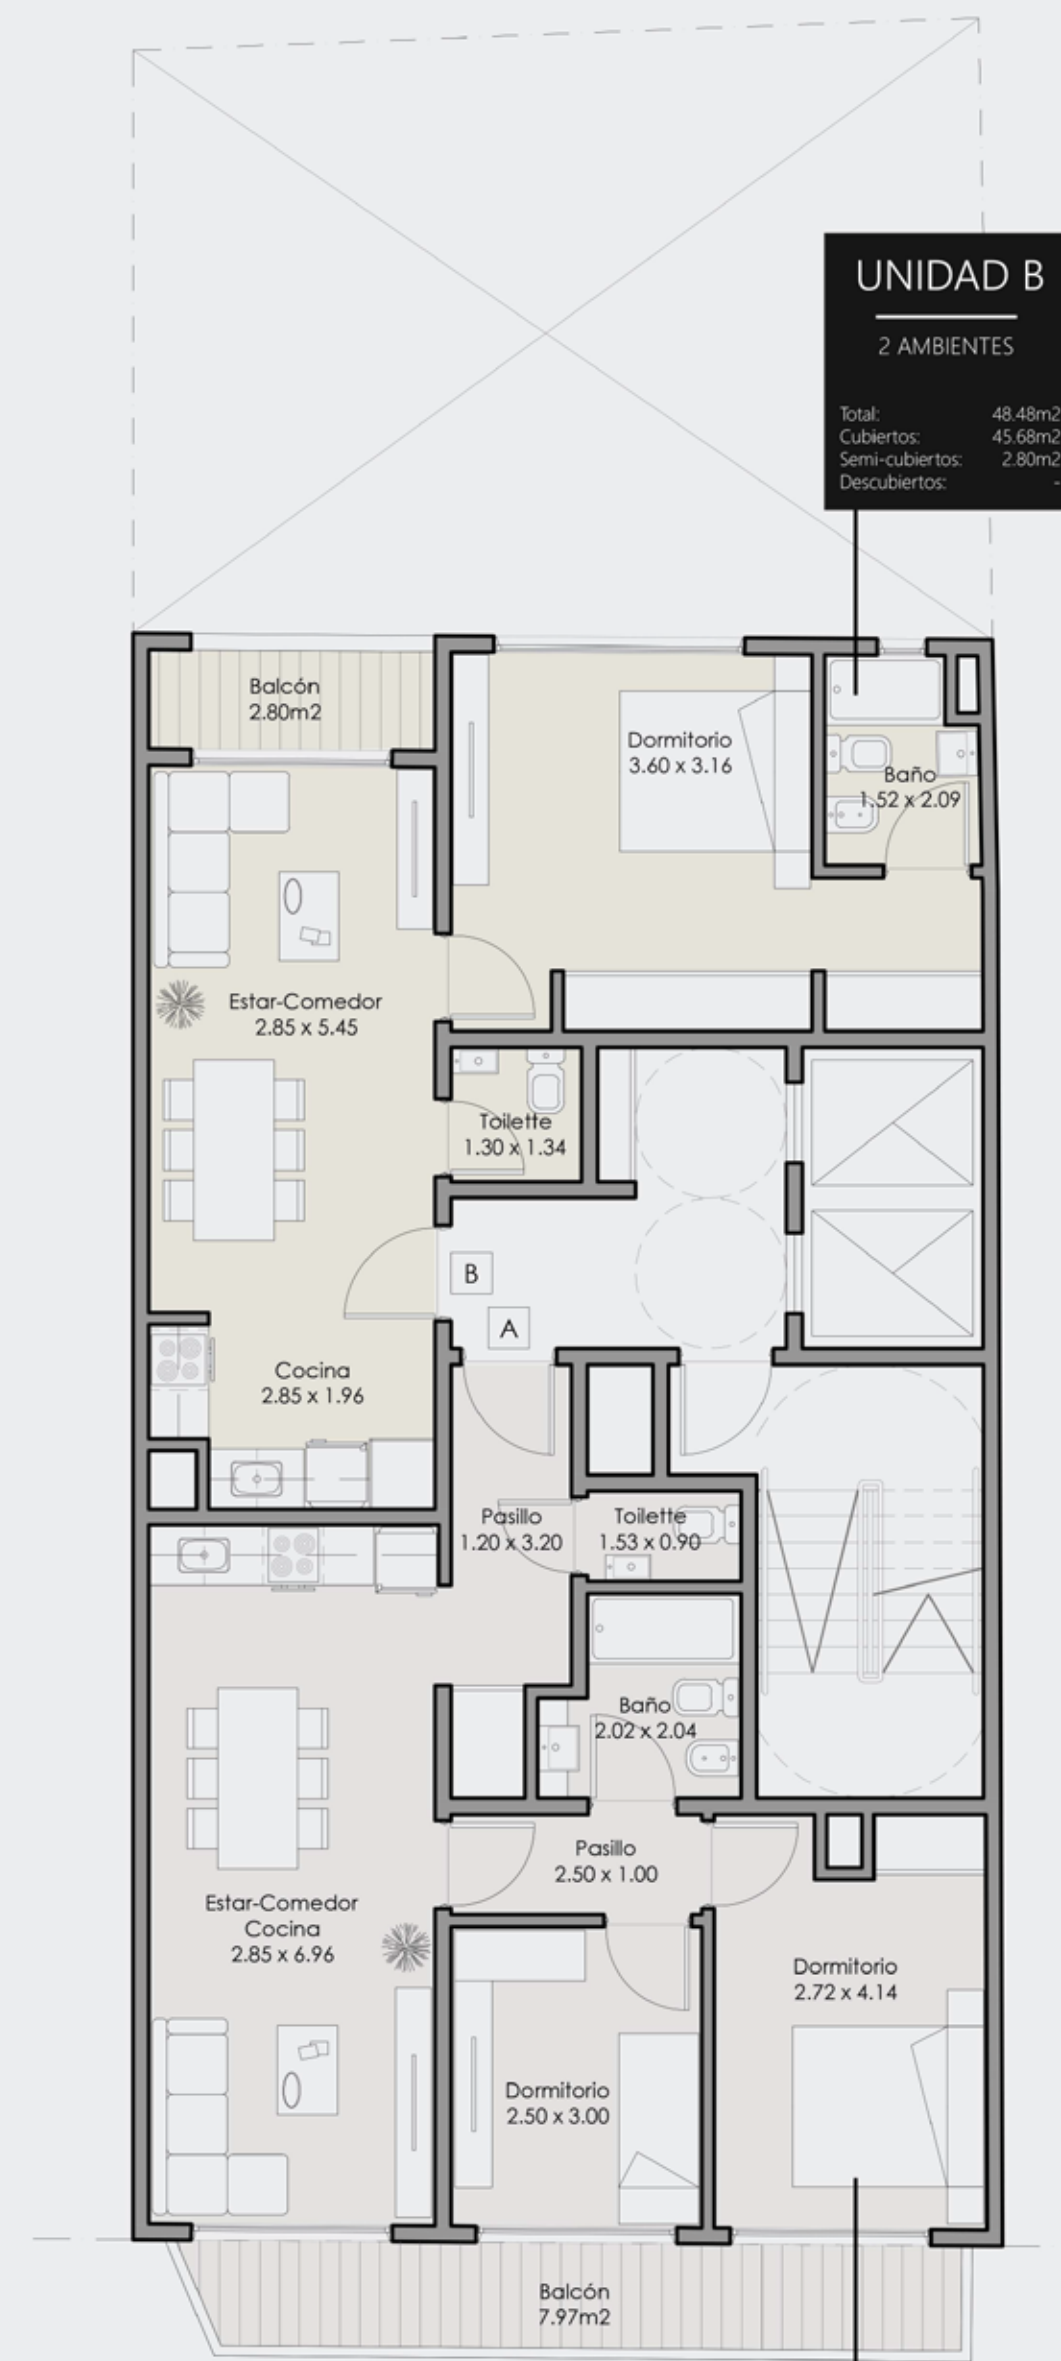

UNIDAD B
2 AMBIENTES

Total: 48.48m²
Cubiertos: 45.68m²
Semi-cubiertos: 2.80m²
Descubiertos: -



Las medidas expresadas son de carácter meramente orientativo y no constituyen parte de un documento legal. Las definitivas surgirán de los planos de subdivisión. Las imágenes empleadas en esta carpeta son de carácter ilustrativo.

UNIDAD A
3 AMBIENTES

Total: 65.53m²
Cubiertos: 57.33m²
Semi-cubiertos: 8.20m²
Descubiertos: -

UNIDAD A
3 AMBIENTES

Total: 65.53m²
Cubiertos: 57.33m²
Semi-cubiertos: 8.20m²
Descubiertos: -




UNIDAD B
2 AMBIENTES

Total: 48.48m²
Cubiertos: 45.68m²
Semi-cubiertos: 2.80m²
Descubiertos: -



Las medidas expresadas son de carácter meramente orientativo y no constituyen parte de un documento legal. Las definitivas surgirán de los planos de subdivisión. Las imágenes empleadas en esta carpeta son de carácter ilustrativo.

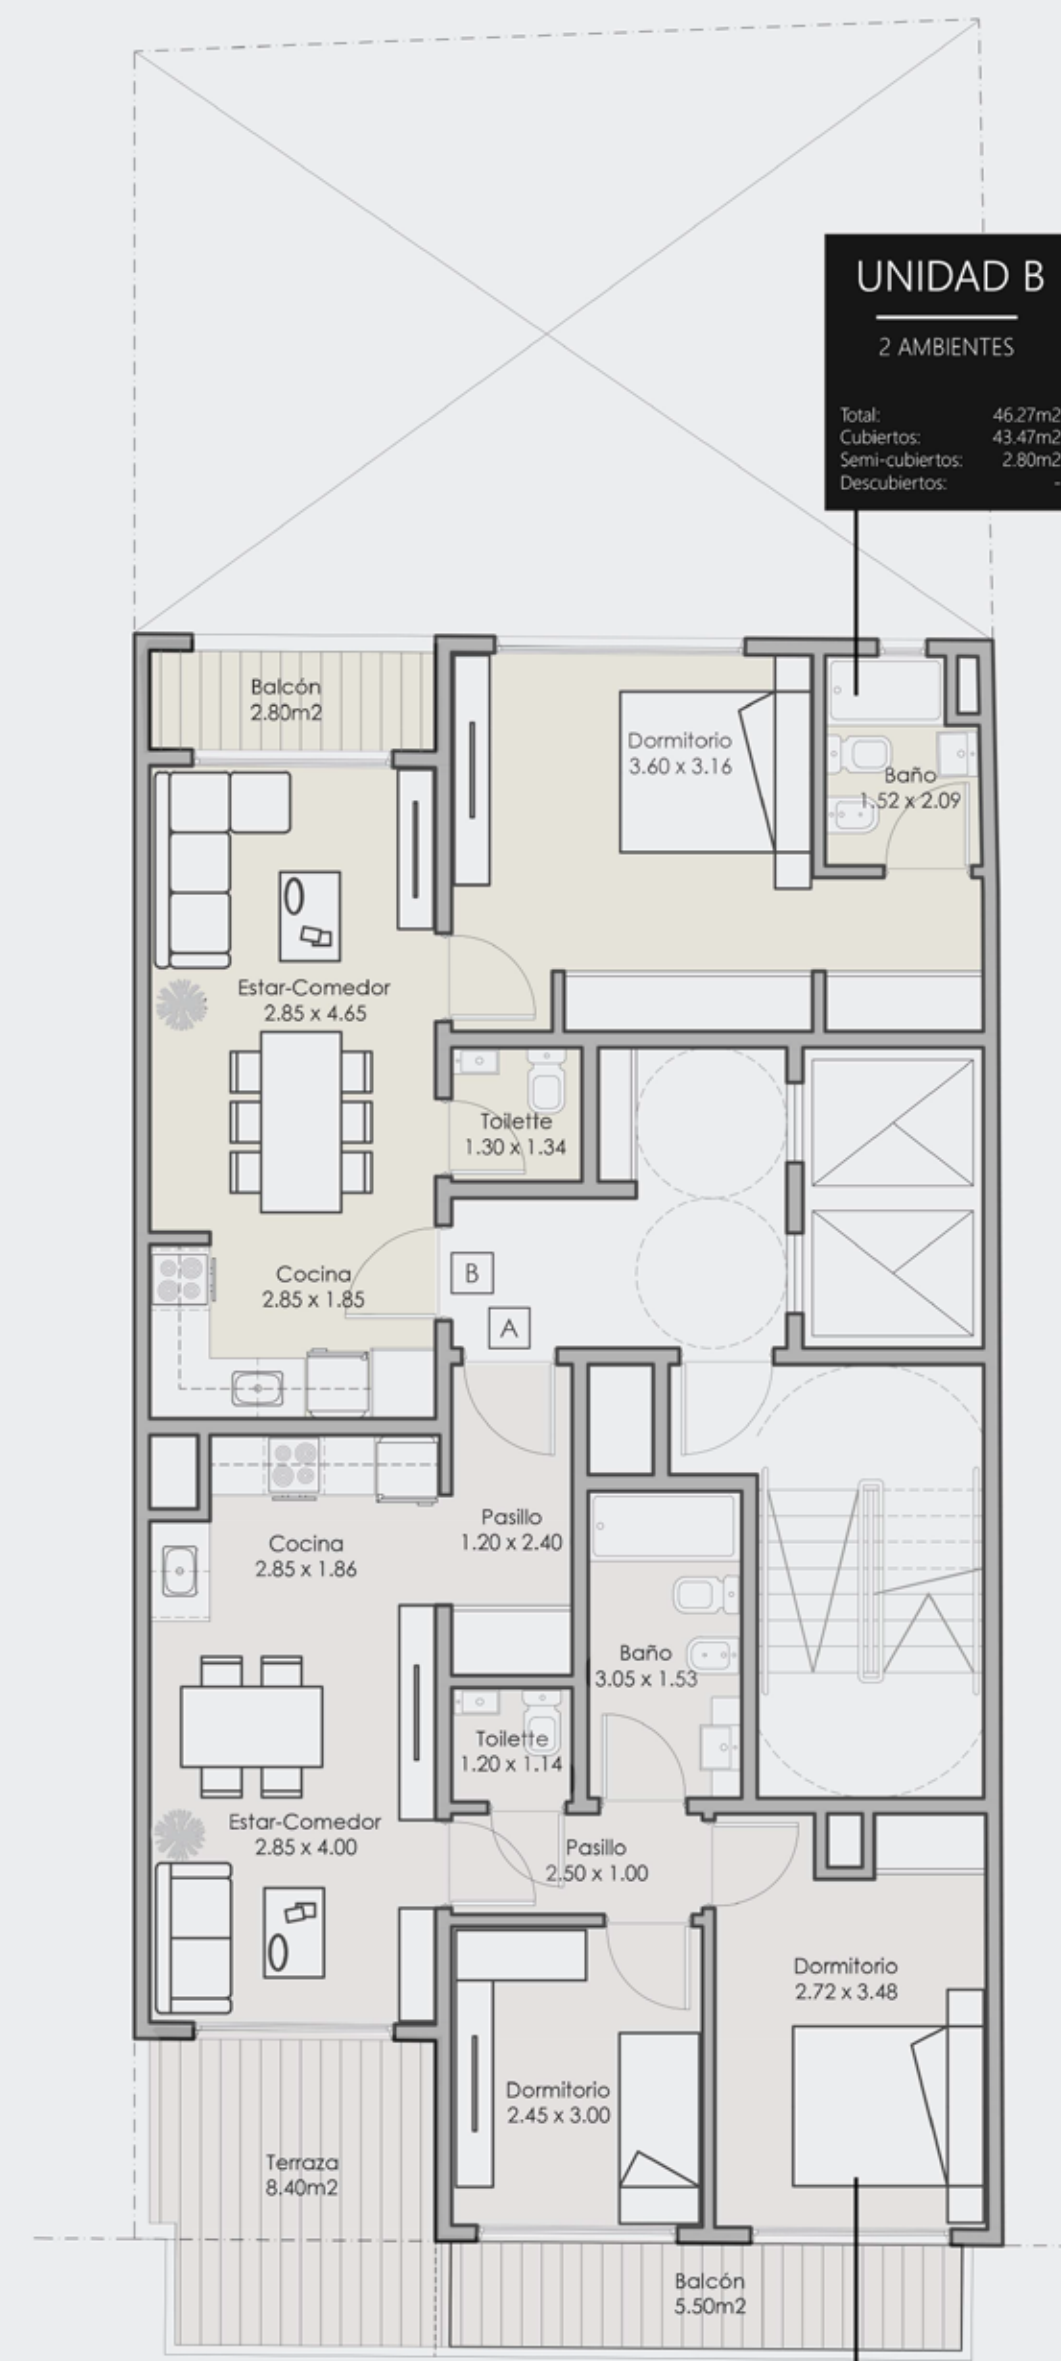

UNIDAD B
2 AMBIENTES

Total: 46.27m²
Cubiertos: 43.47m²
Semi-cubiertos: 2.80m²
Descubiertos: -




Las medidas expresadas son de carácter meramente orientativo y no constituyen parte de un documento legal. Las definitivas surgirán de los planos de subdivisión. Las imágenes empleadas en esta carpeta son de carácter ilustrativo.

UNIDAD A
3 AMBIENTES



Total: 65.53m²
Cubiertos: 57.33m²
Semi-cubiertos: 8.20m²
Descubiertos: -

UNIDAD A
3 AMBIENTES

Total: 67.56m²
Cubiertos: 53.66m²
Semi-cubiertos: 5.50m²
Descubiertos: 8.40m²

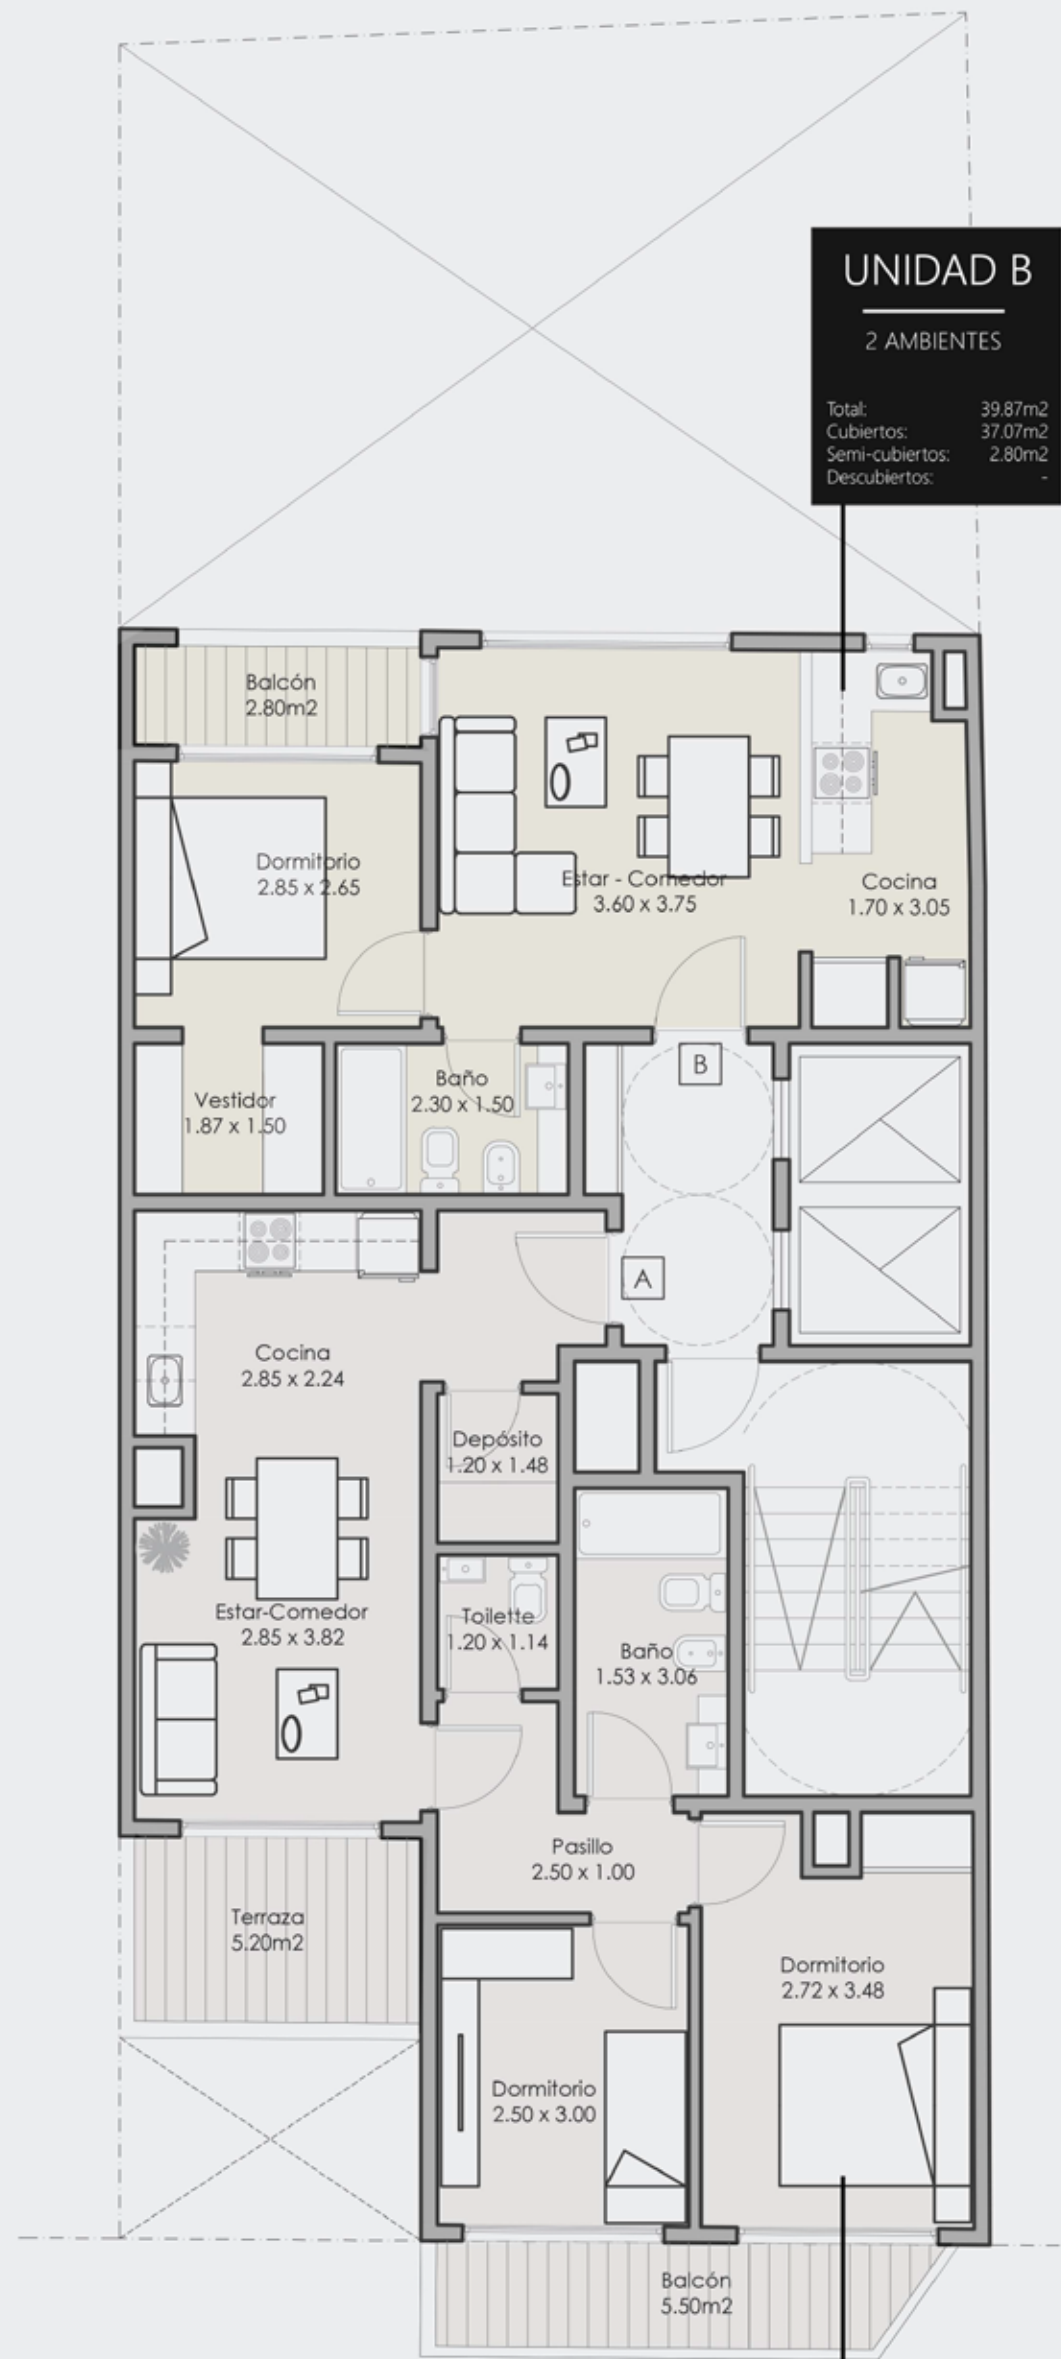

Las medidas expresadas son de carácter meramente orientativo y no constituyen parte de un documento legal. Las definitivas surgirán de los planos de subdivisión. Las imágenes empleadas en esta carpeta son de carácter ilustrativo.

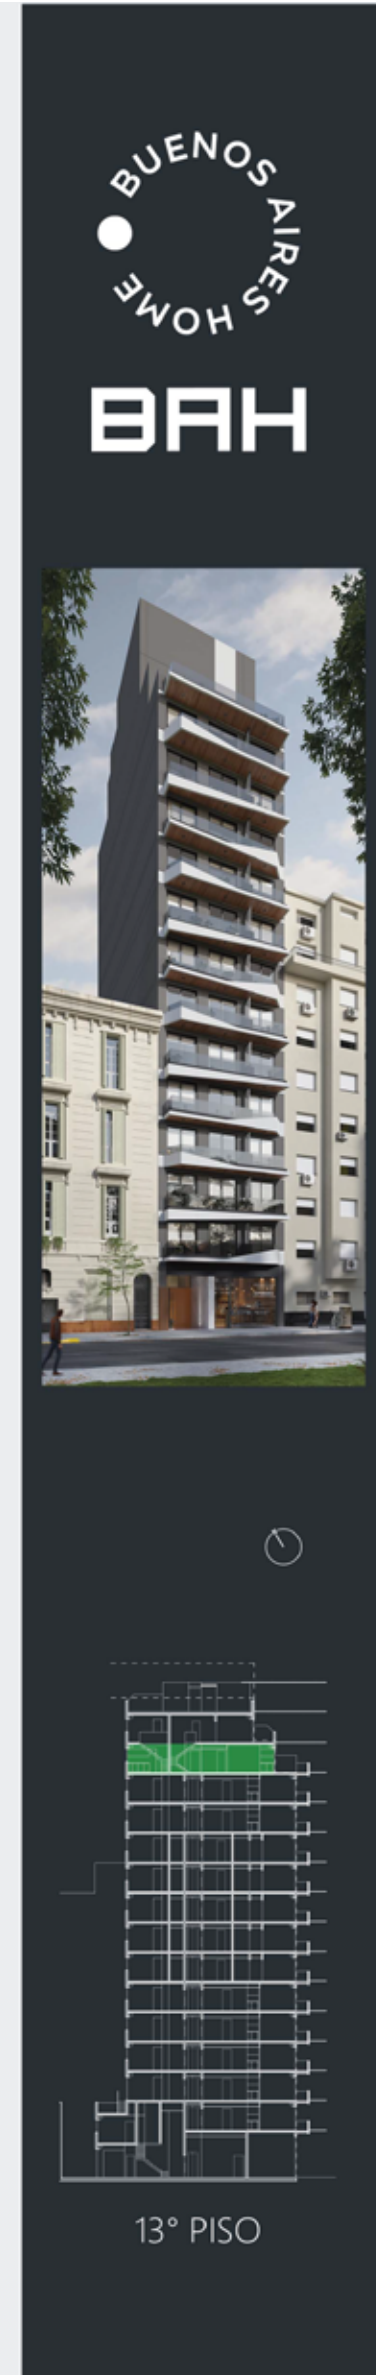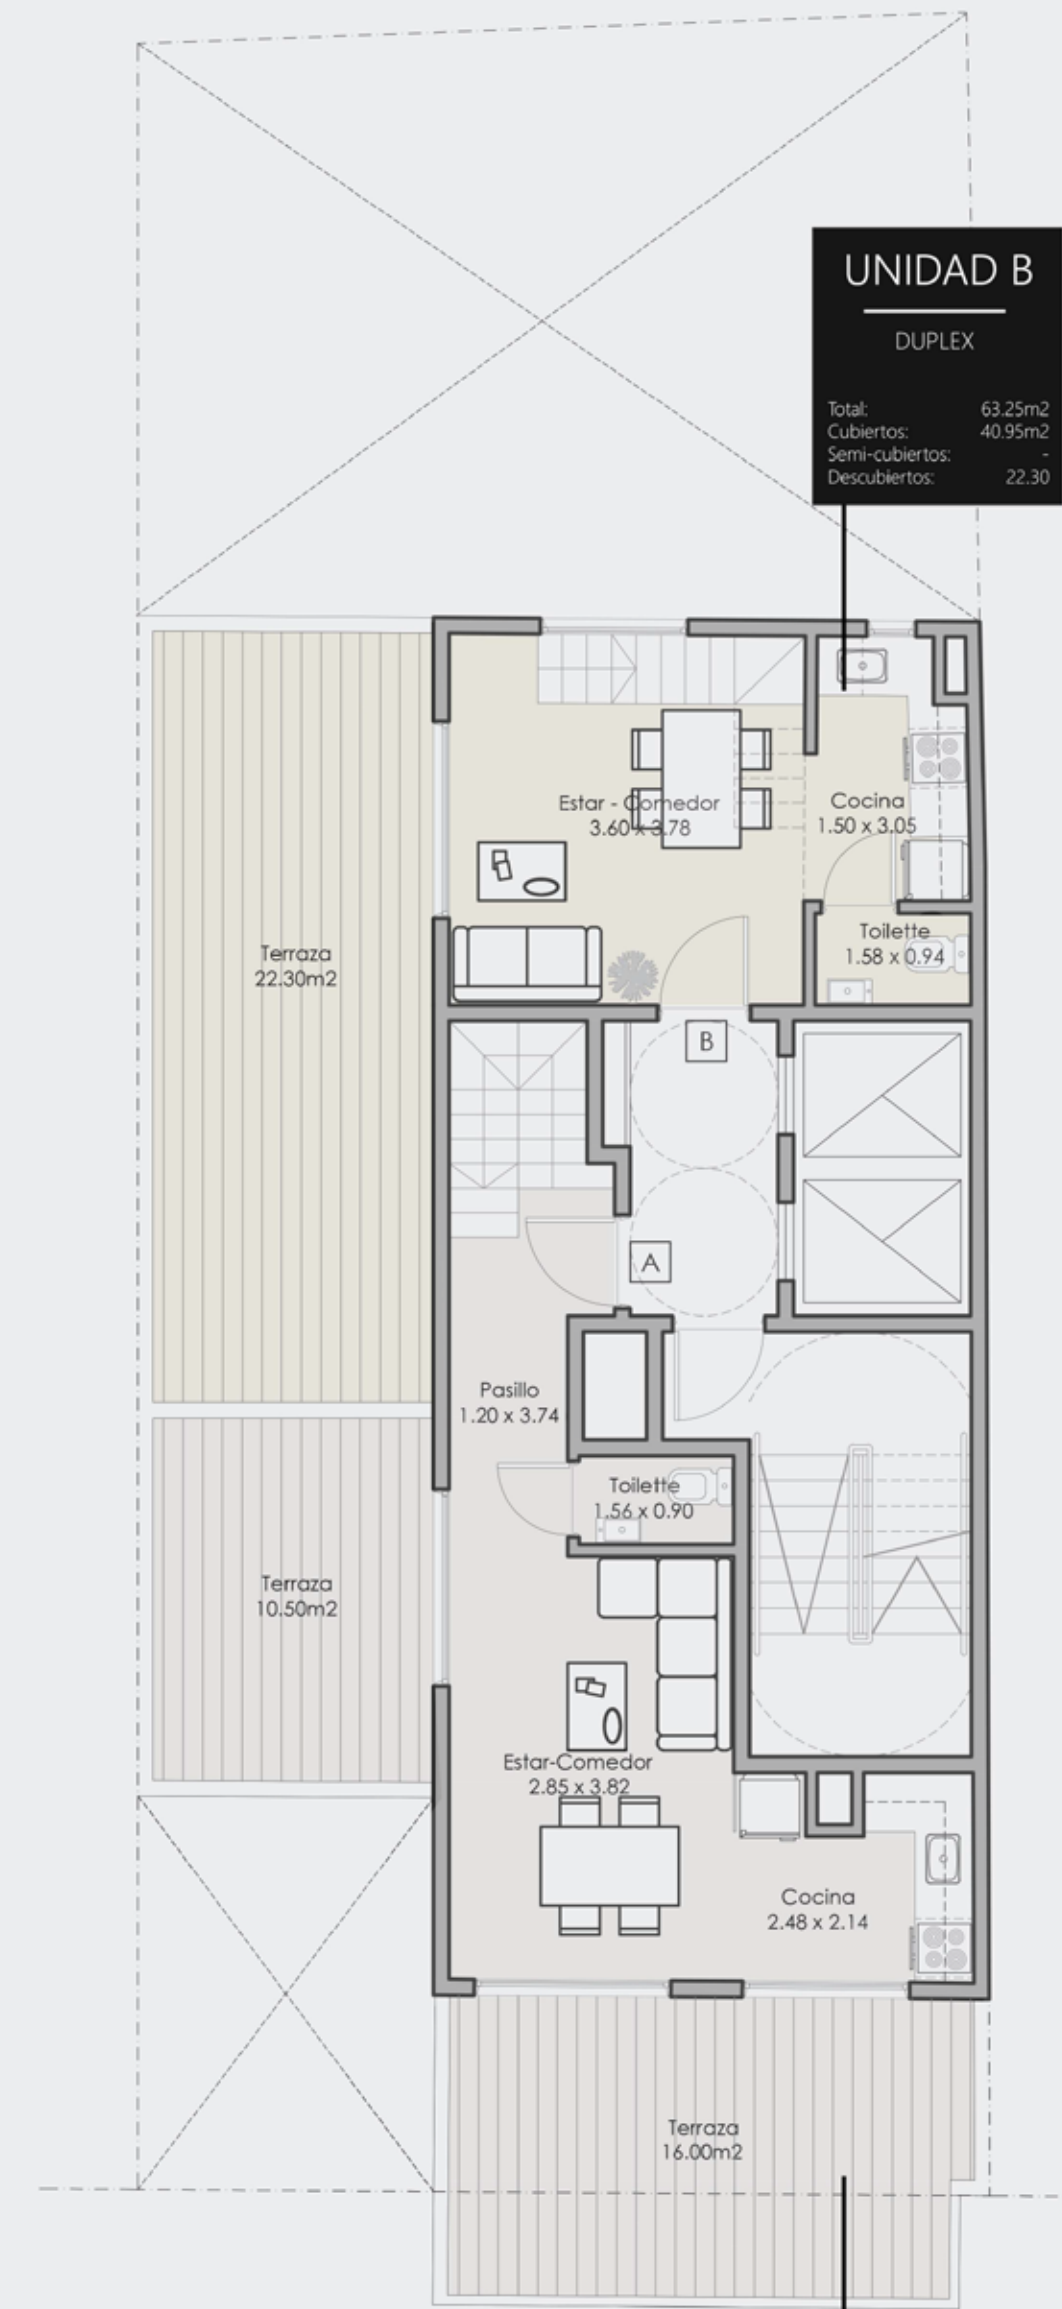


Las medidas expresadas son de carácter meramente orientativo y no constituyen parte de un documento legal. Las definitivas surgirán de los planos de subdivisión. Las imágenes empleadas en esta carpeta son de carácter ilustrativo.



UNIDAD B
 DUPLEX


Total:	63.25m ²
Cubiertos:	40.95m ²
Semi-cubiertos:	-
Descubiertos:	22.30

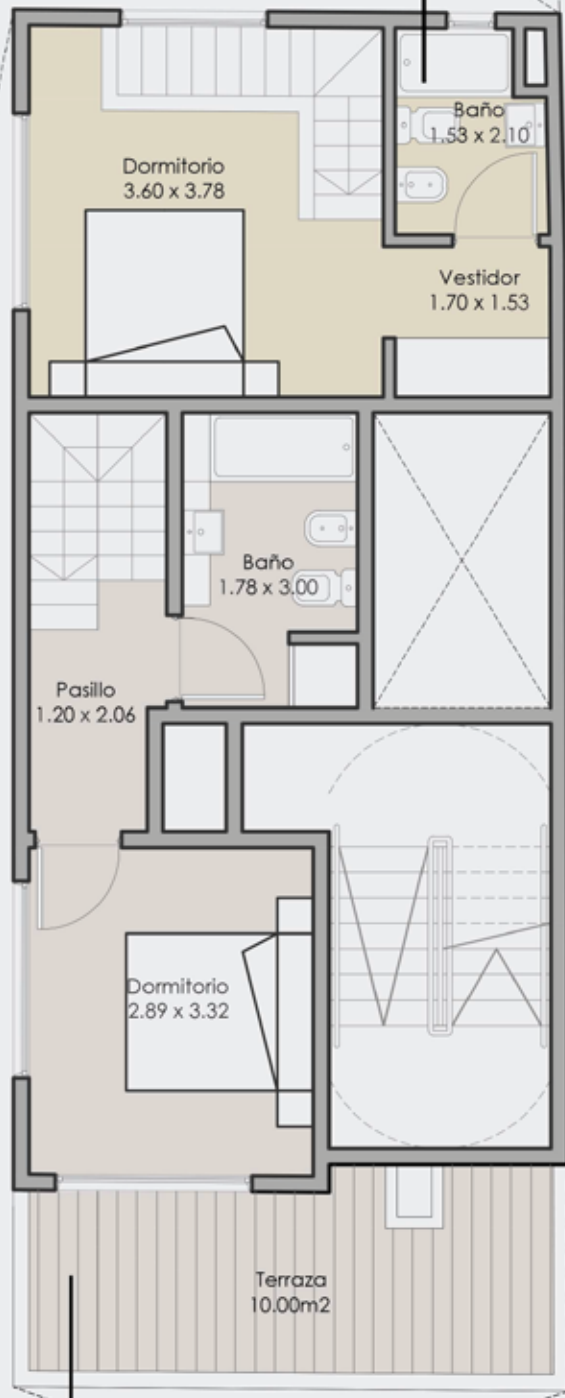

UNIDAD A
 DUPLEX

Total:	88.06m ²
Cubiertos:	51.56m ²
Semi-cubiertos:	-
Descubiertos:	36.50m ²

BUENOS AIRES HOME
BAH

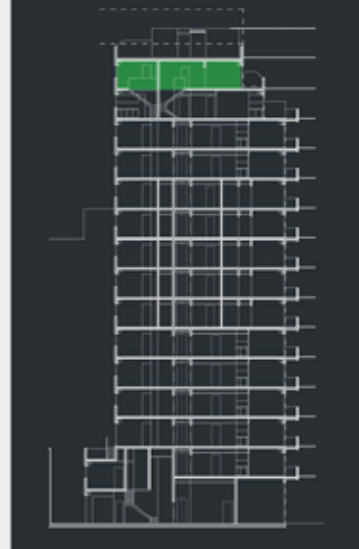


14° PISO



Unidades.

1 a 3 ambientes.

Las medidas expresadas son de carácter meramente orientativo y no constituyen parte de un documento legal. Las definitivas surgirán de los planos de subdivisión. Las imágenes empleadas en esta carpeta son de carácter ilustrativo.

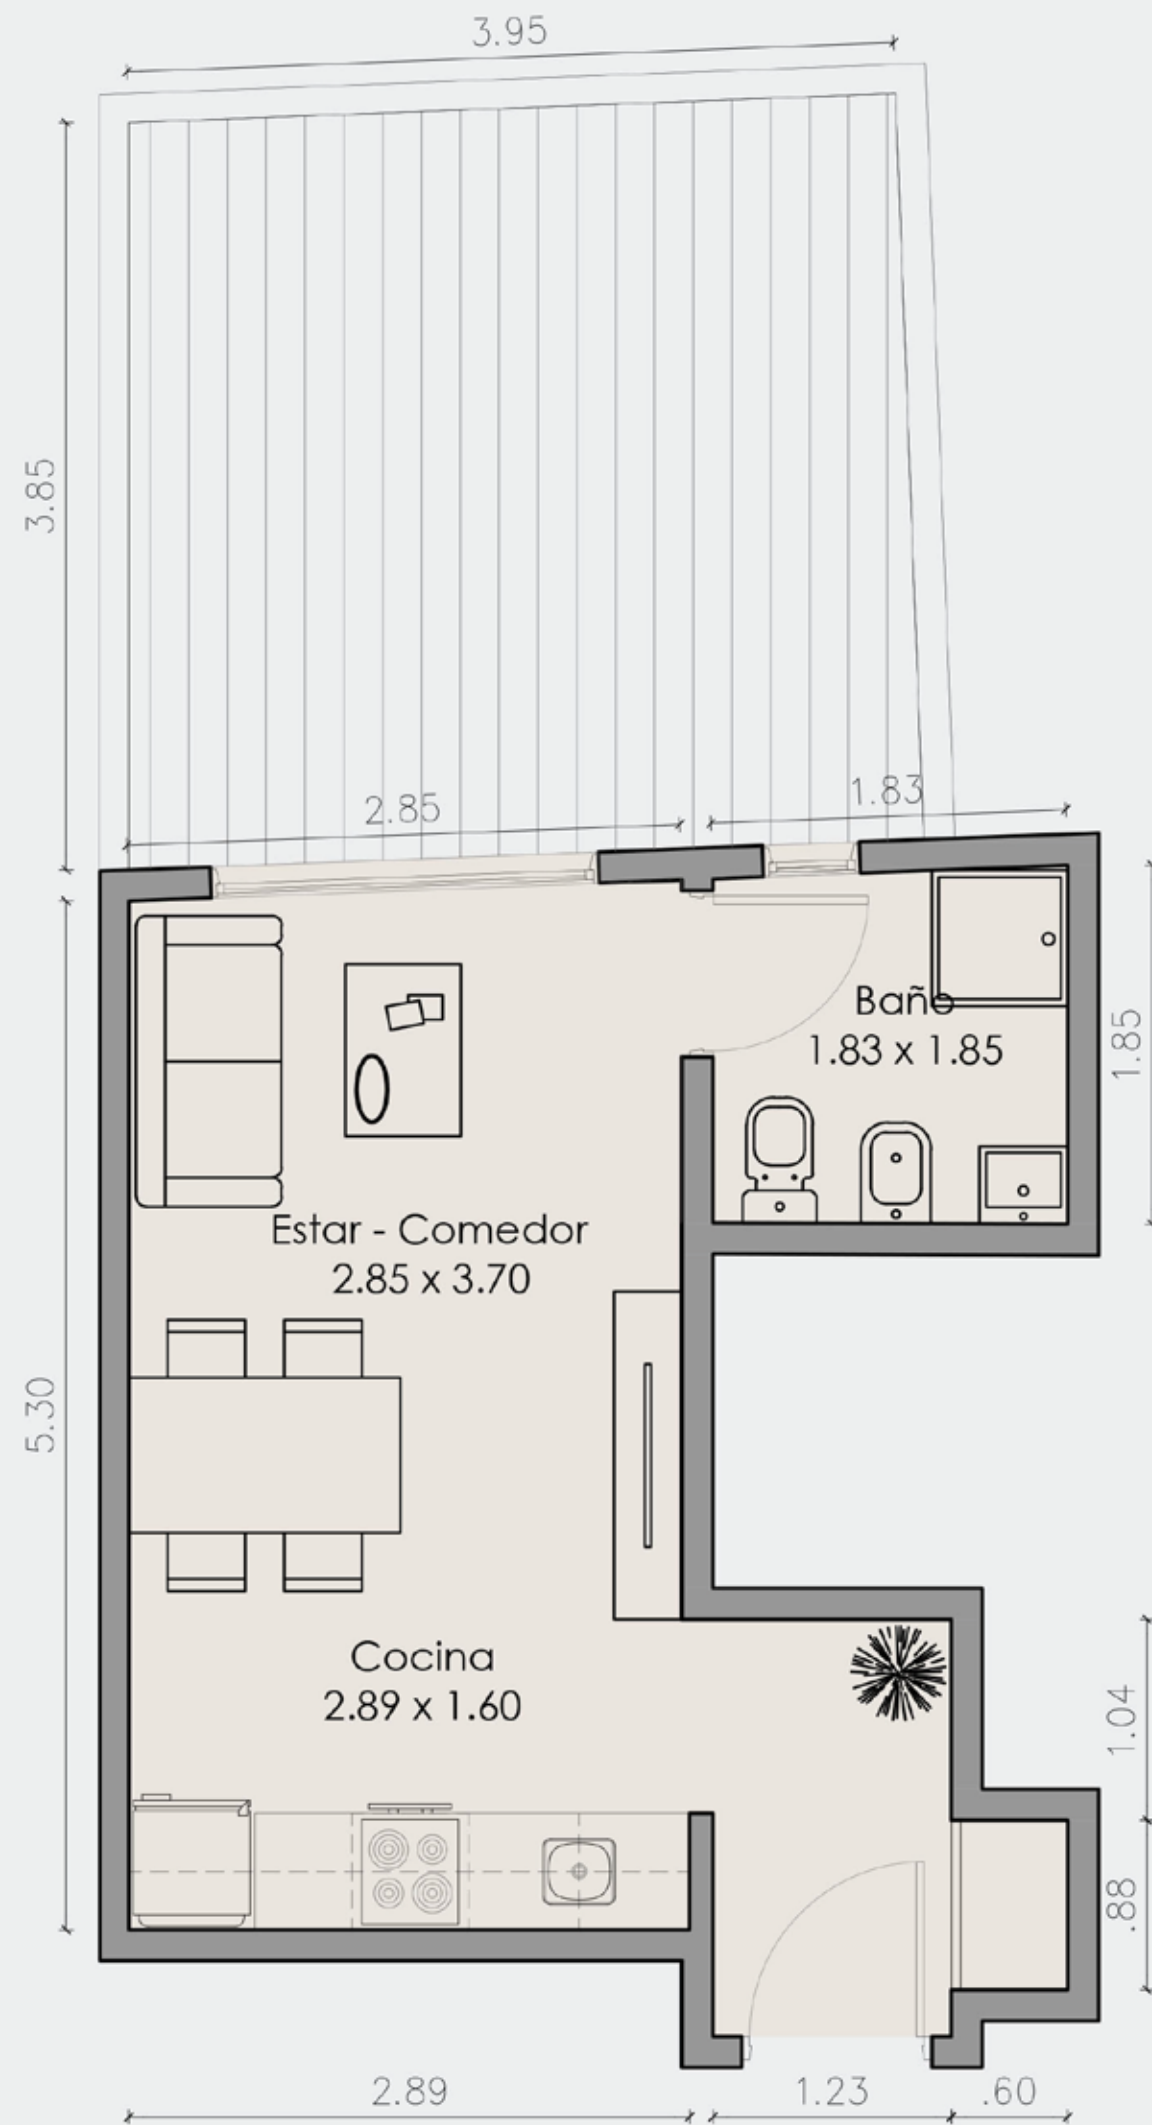


BUENOS AIRES HOME
BAH



UNIDAD A
1 AMBIENTE
PLANTA BAJA
Dpto. "A"

Total: 38,45 m²
Cubierto: 22,95 m²
Semicubierto: -
Descubierto: 15,50m²

JNT
DESARROLLOS

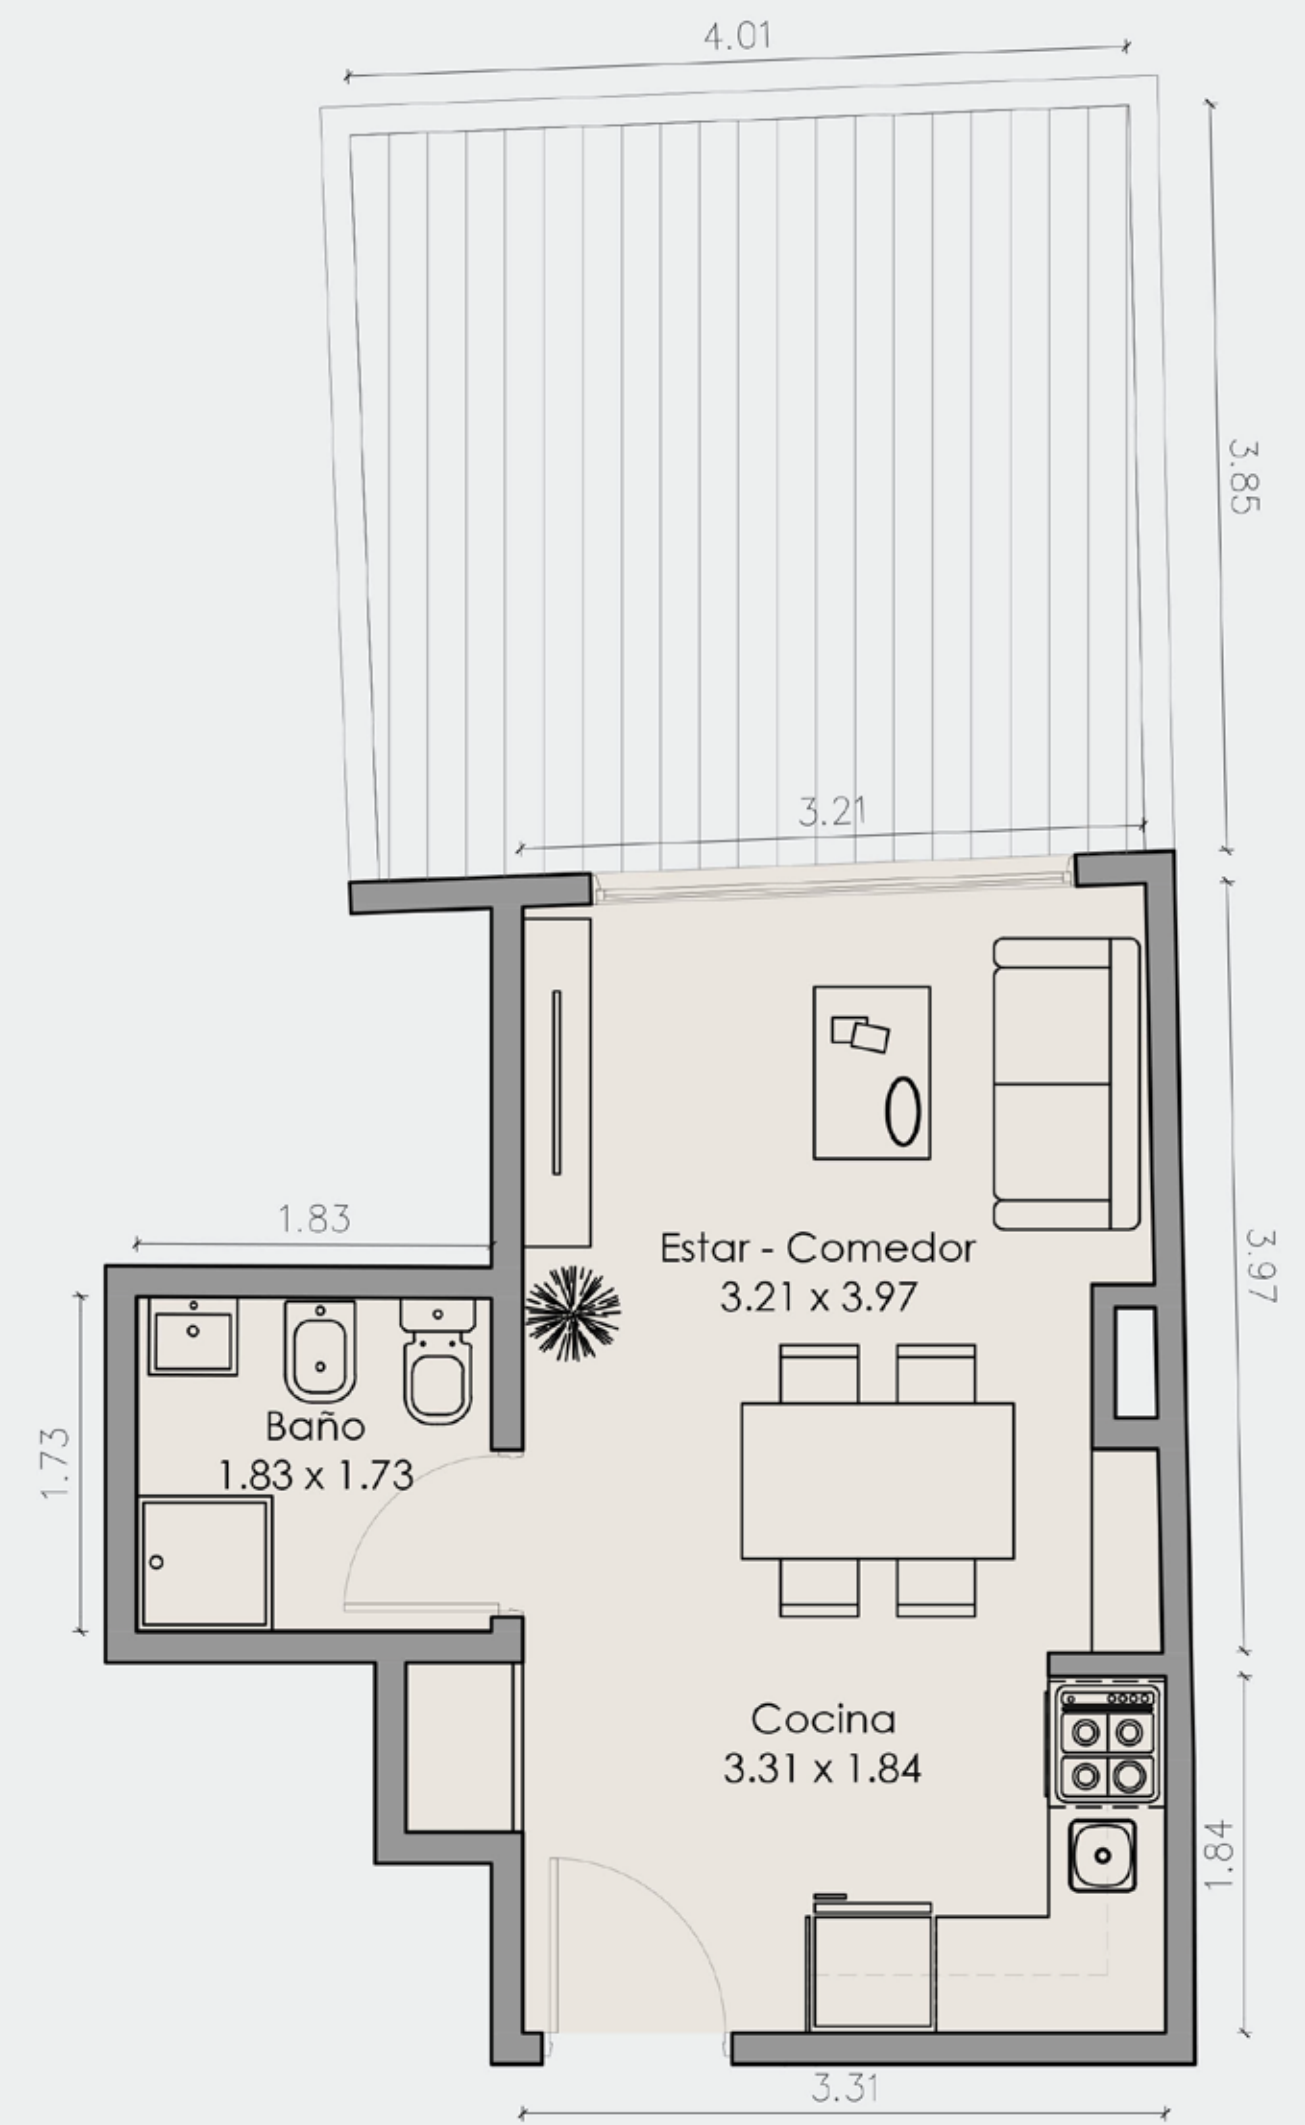

BUENOS AIRES HOME
BAH



UNIDAD B
1 AMBIENTE
PLANTA BAJA
Dpto. "B"


Total: 38,75 m²
Cubierto: 23,45 m²
Semicubierto: -
Descubierto: 15,30m²

JNT
DESARROLLOS



LOCAL COMERCIAL

1 AMBIENTE
PLANTA BAJA

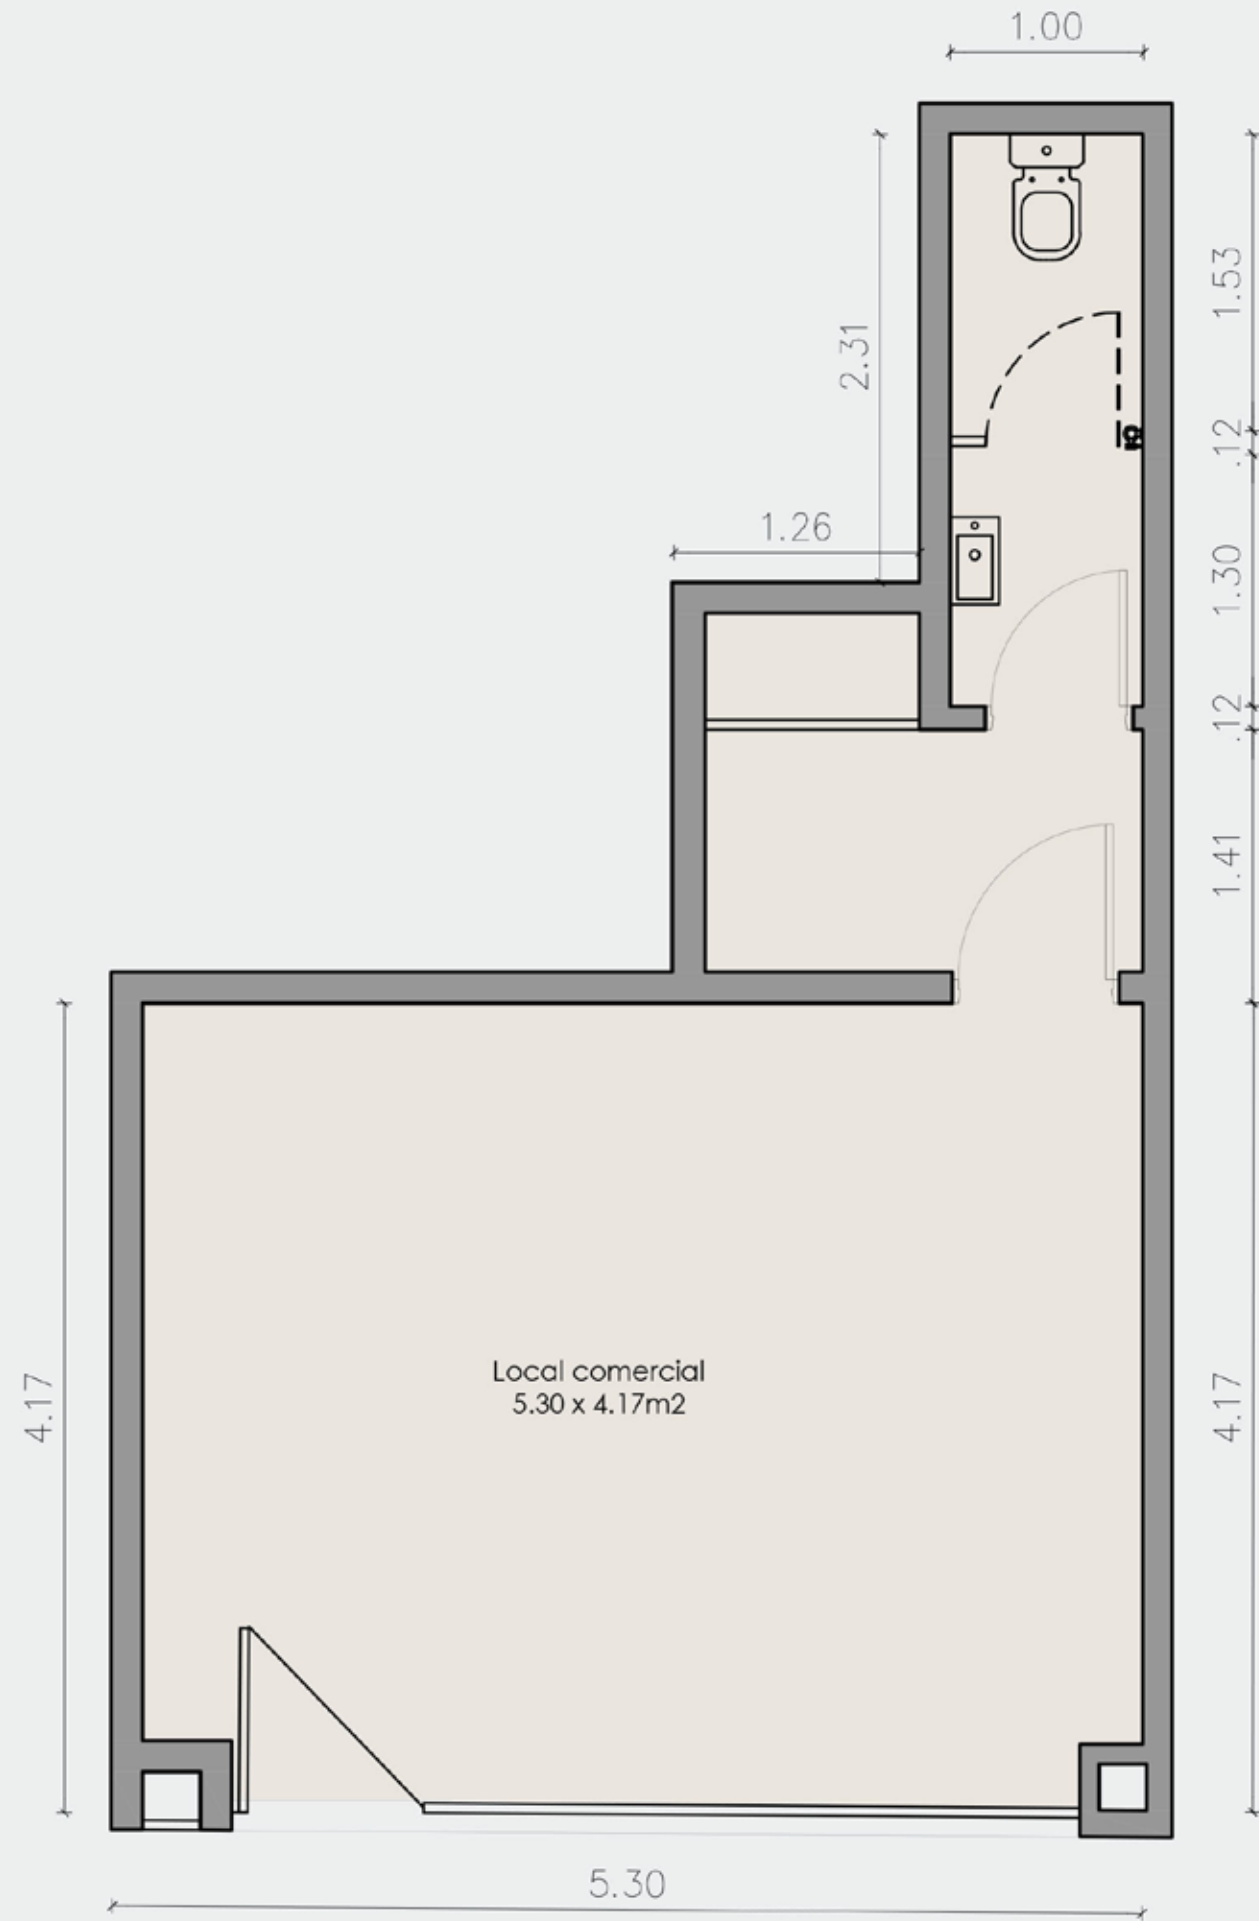


Total: 28,80 m2
Cubierto: 28,80 m2
Semicubierto: -
Descubierto: -




UNIDAD A

1 AMBIENTE
1º Y 4º PISO
Dpto. "A"

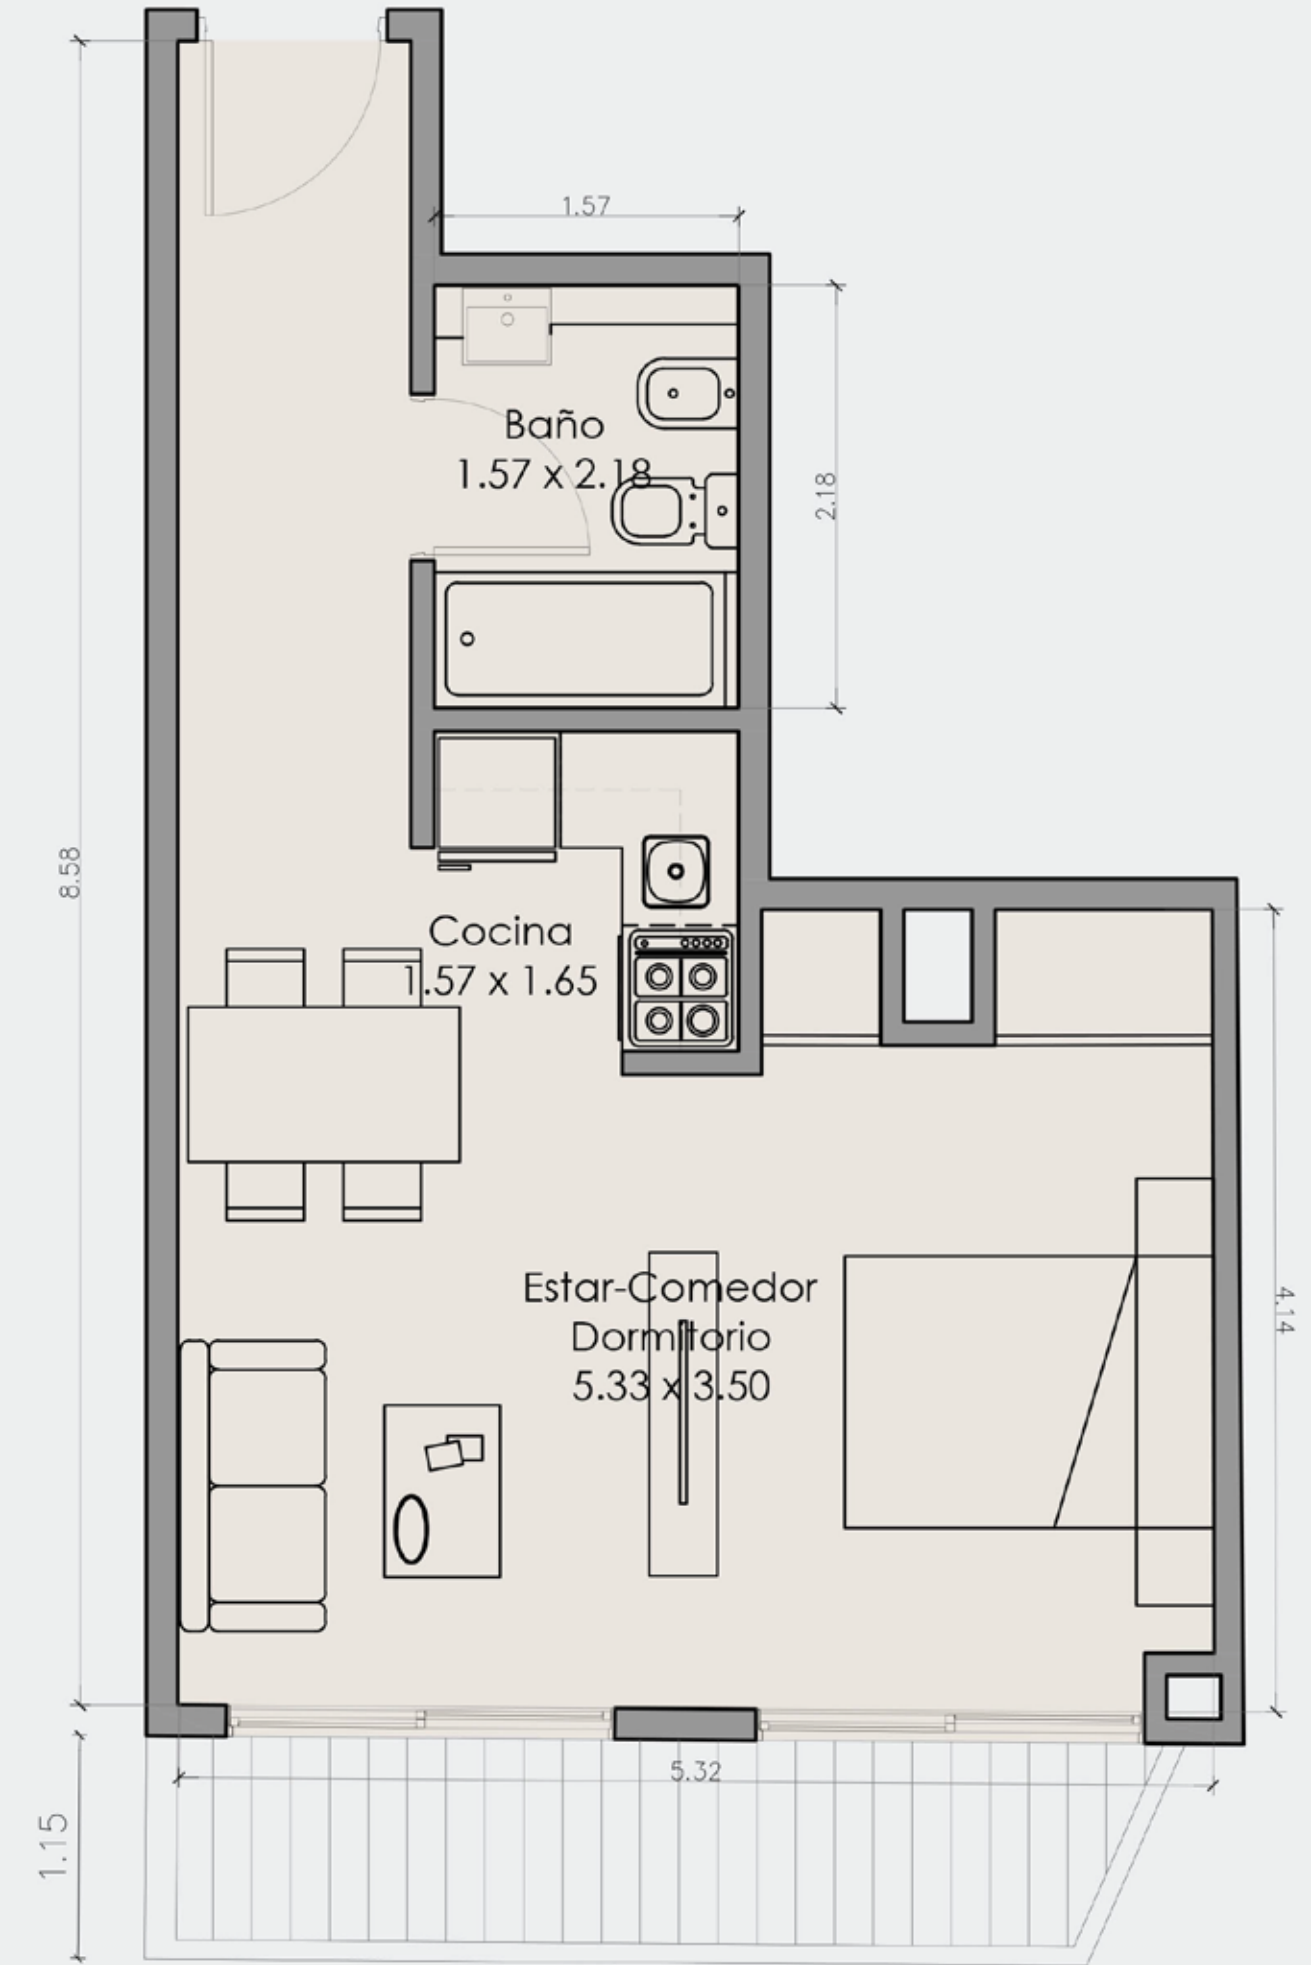

Total: 38,50 m2
Cubierto: 33,20 m2
Semicubierto: 5,30 m2
Descubierto: -

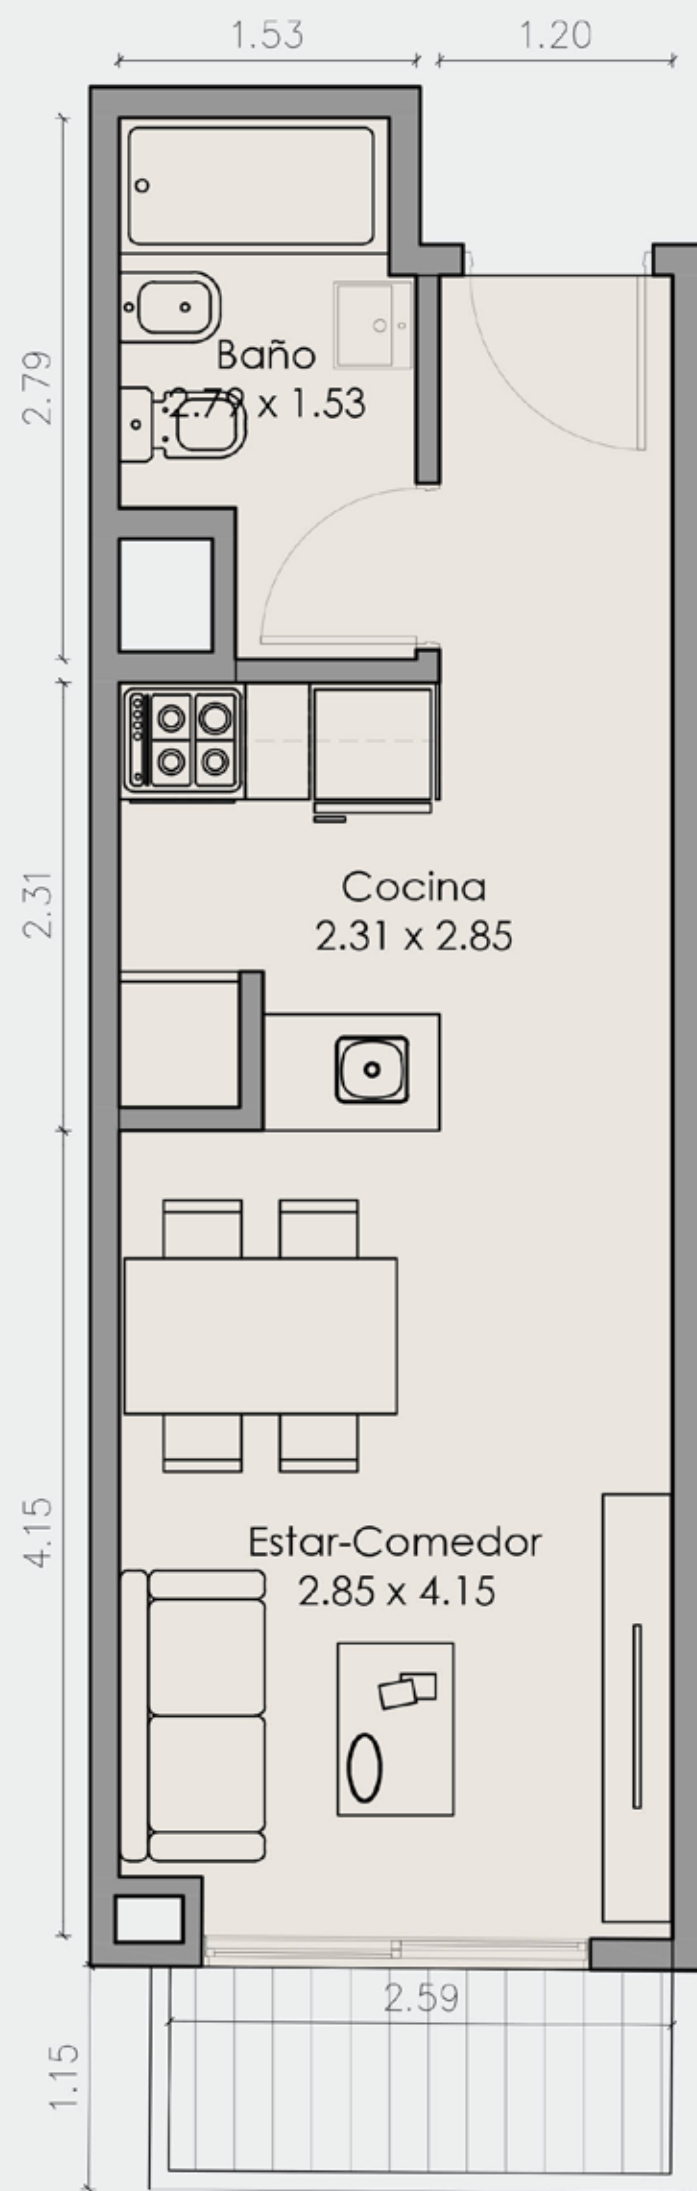

BUENOS AIRES HOME

BAH




UNIDAD B

1 AMBIENTE
1° PISO
Dpto. "B"

JNT
DESARROLLOS

Total: 28,20 m²
Cubierto: 25,50 m²
Semicubierto: 2,70 m²
Descubierto: -

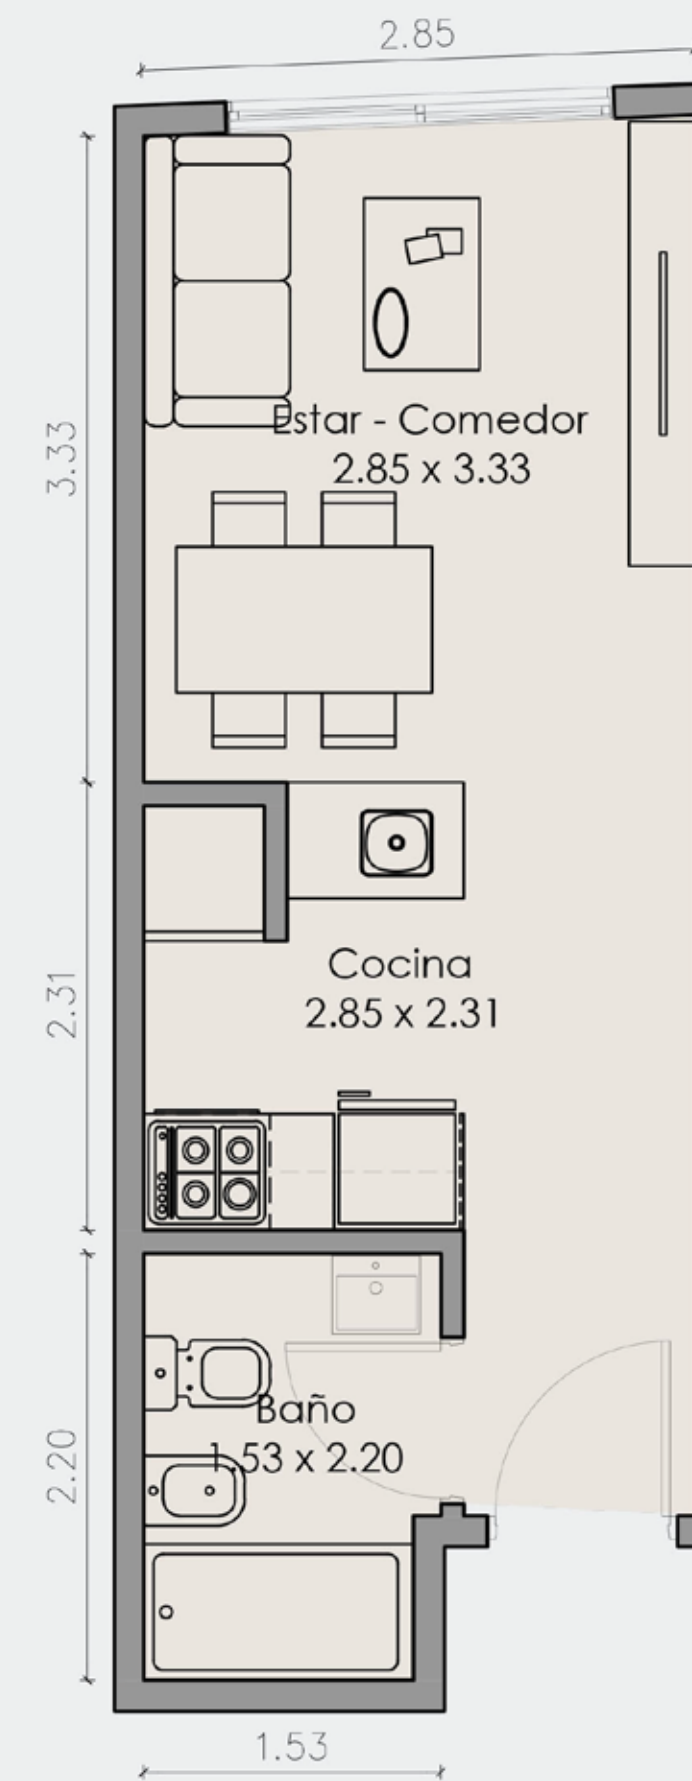

BUENOS AIRES HOME

BAH



UNIDAD C

1 AMBIENTE
1° PISO
Dpto. "C"


JNT
DESARROLLOS

Total: 21,70 m²
Cubierto: 21,70 m²
Semicubierto: -
Descubierto: -



UNIDAD D

1 AMBIENTE
1° PISO
Dpto. "D"

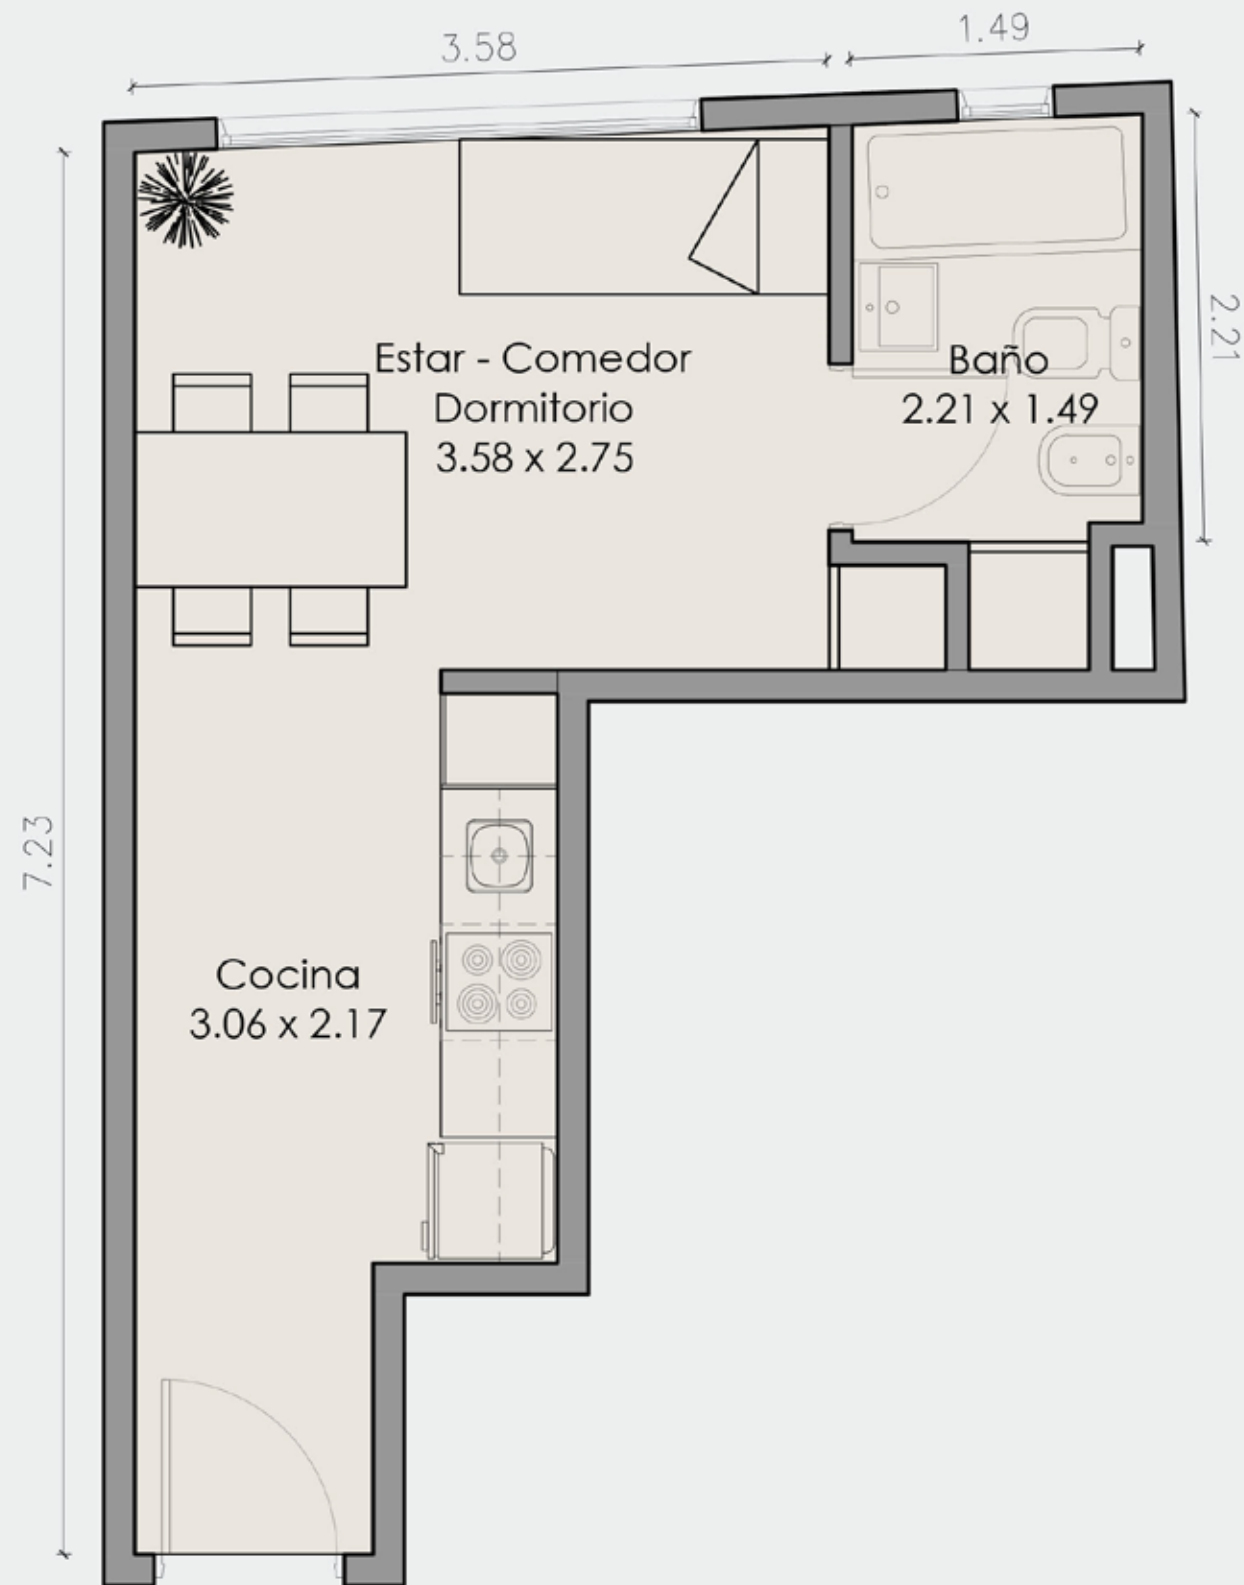


Total: 22,70 m²
Cubierto: 22,70 m²
Semicubierto: -
Descubierto: -




UNIDAD A

1 AMBIENTE
2º, 3º Y 5º PISO
Dpto. "A"

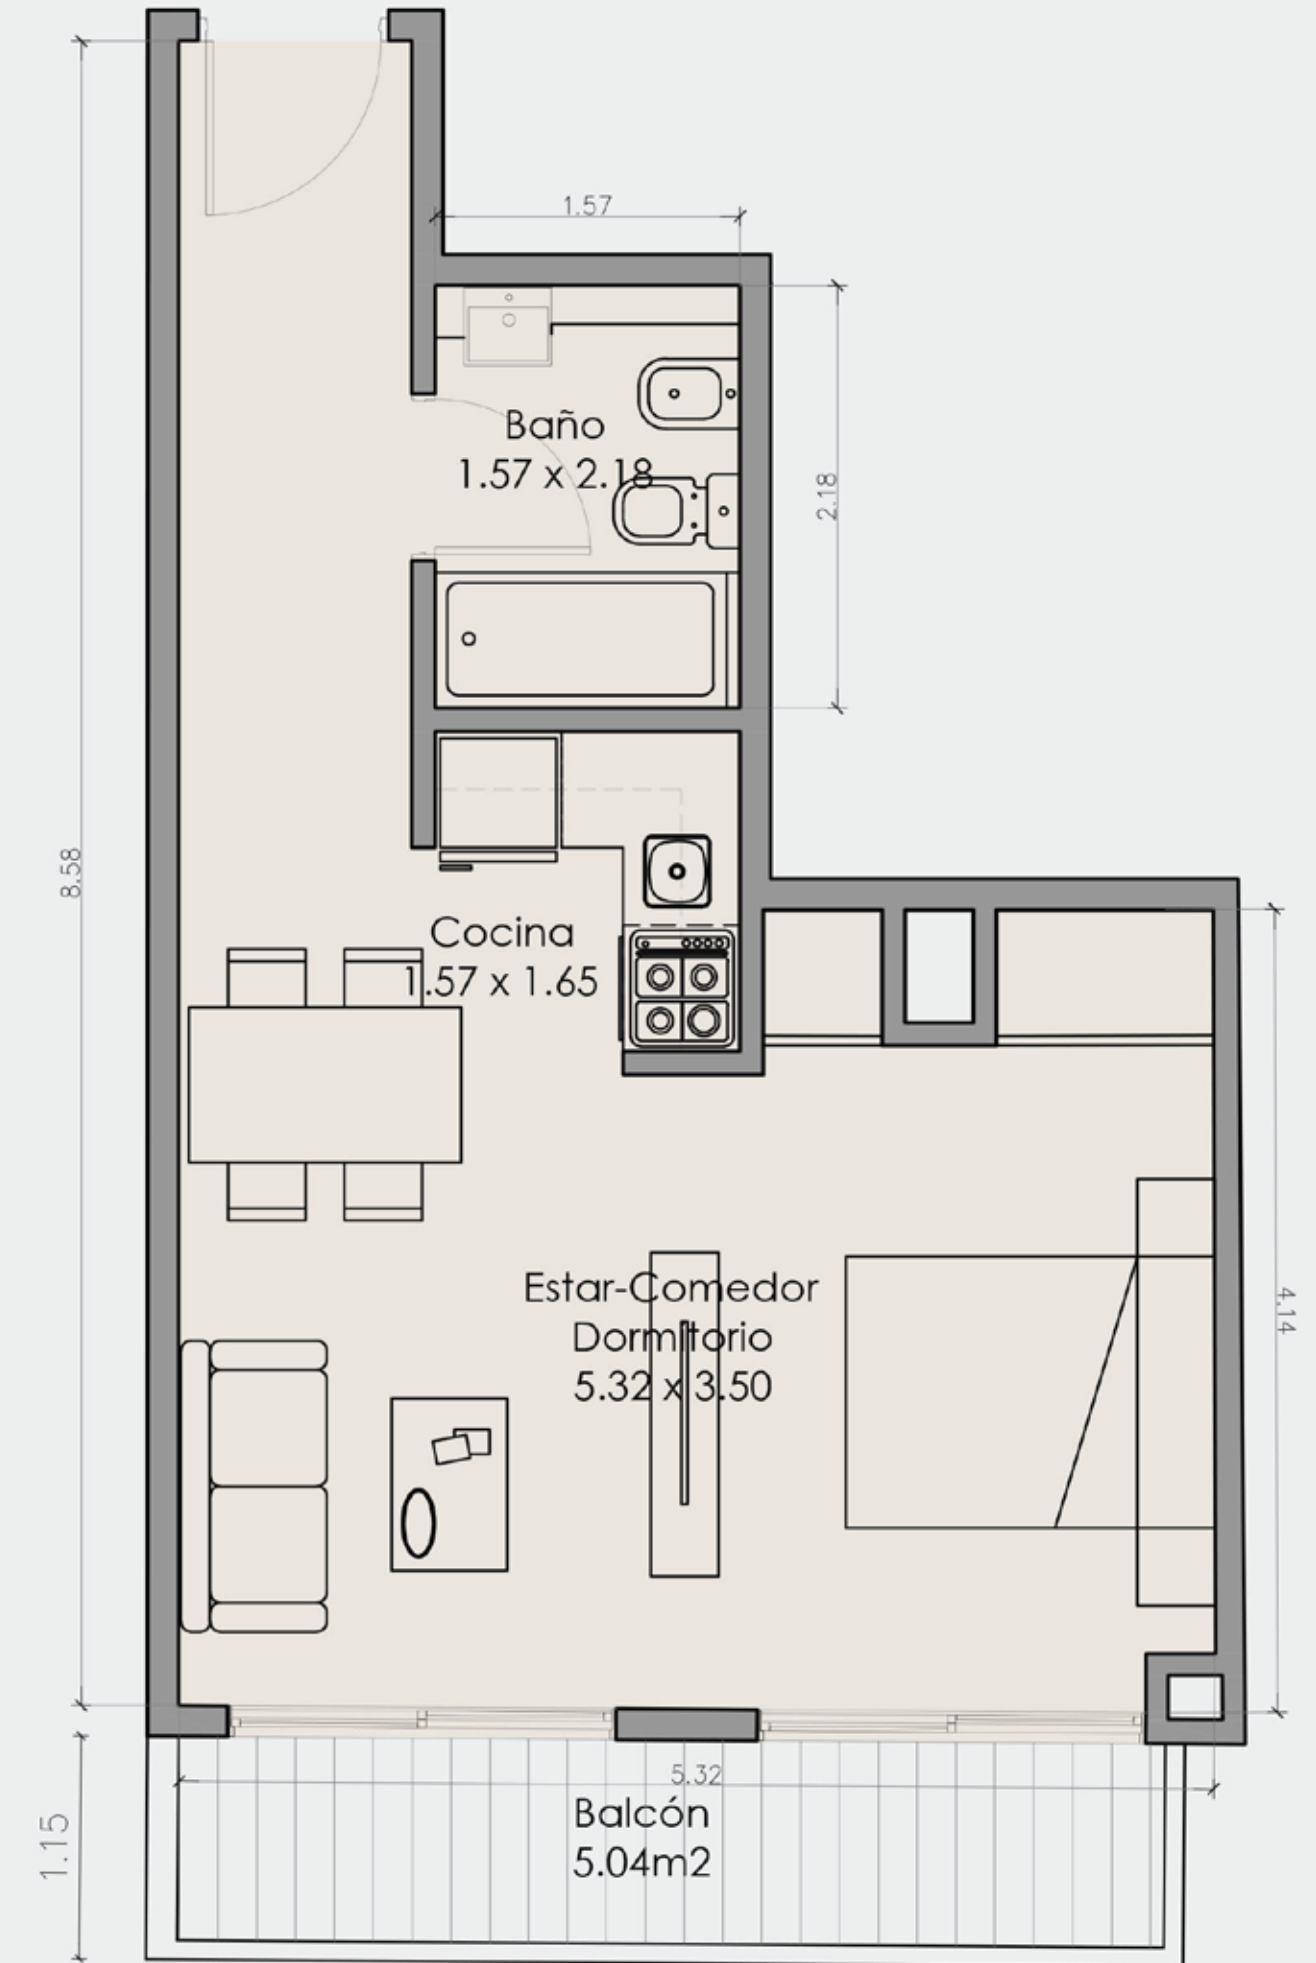

Total: 38,50 m²
Cubierto: 33,20 m²
Semicubierto: 5,30 m²
Descubierto: -

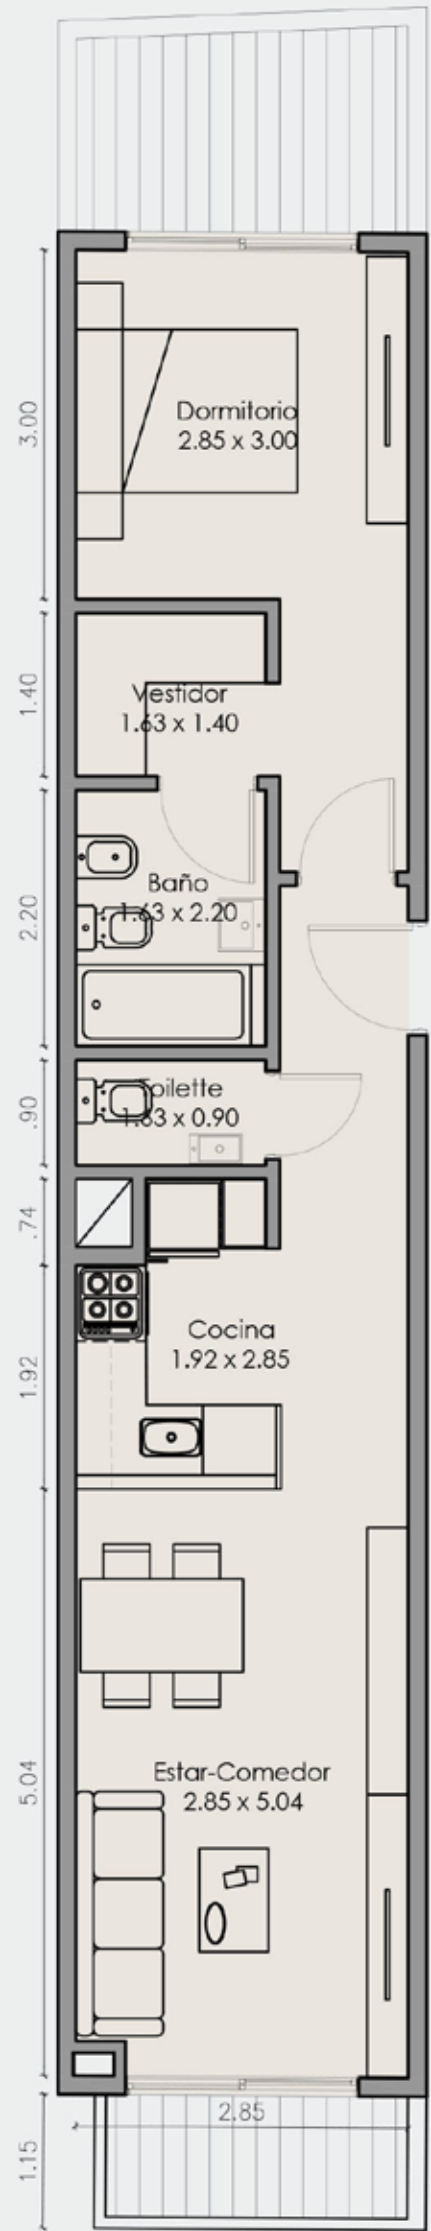

BUENOS AIRES HOME
BAH





UNIDAD B

2 AMBIENTE
2° PISO
Dpto. "B"



Total: 52,10 m²
Cubierto: 44,50 m²
Semicubierto: 2,70 m²
Descubierto: 4,90 m²

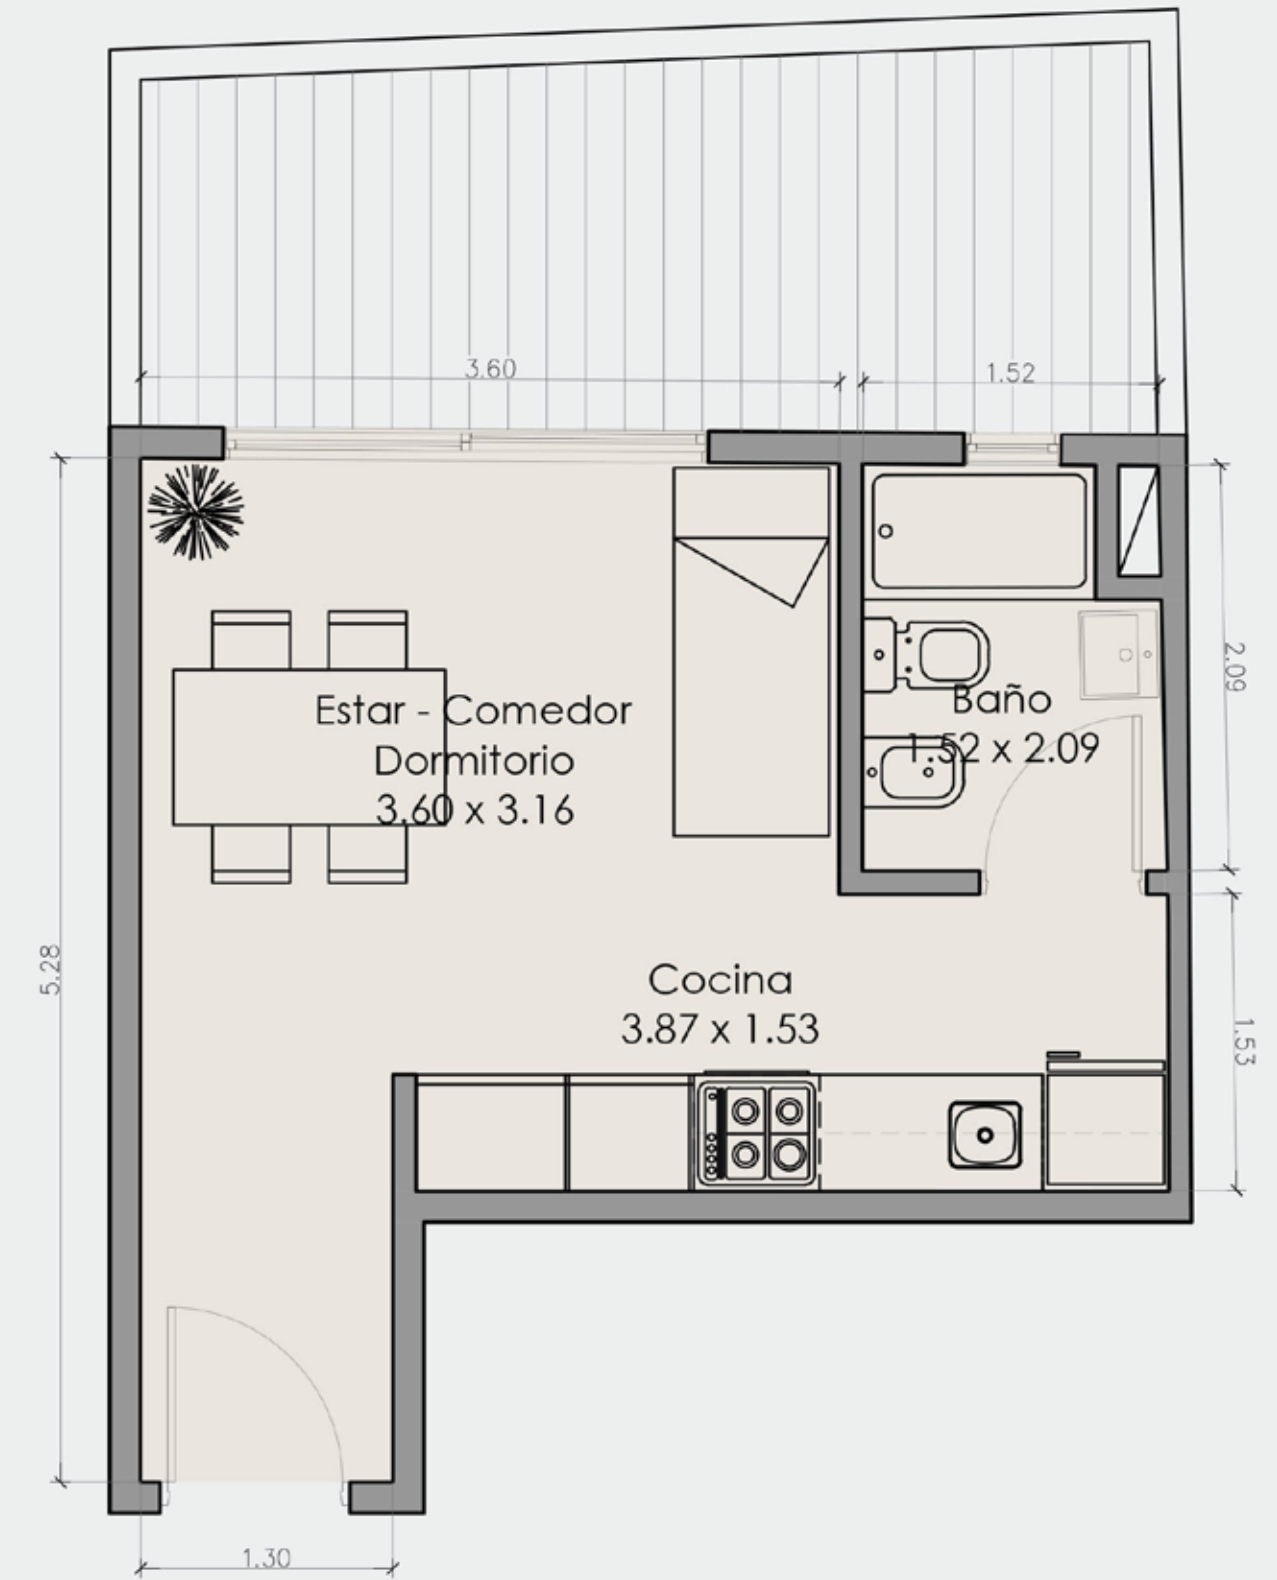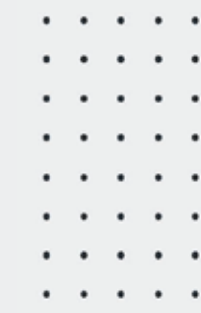

BUENOS AIRES HOME
BAH




UNIDAD C

1 AMBIENTE
2° PISO
Dpto. "C"



Total: 31,50 m²
Cubierto: 21,50 m²
Semicubierto: -
Descubierto: 10,00 m²

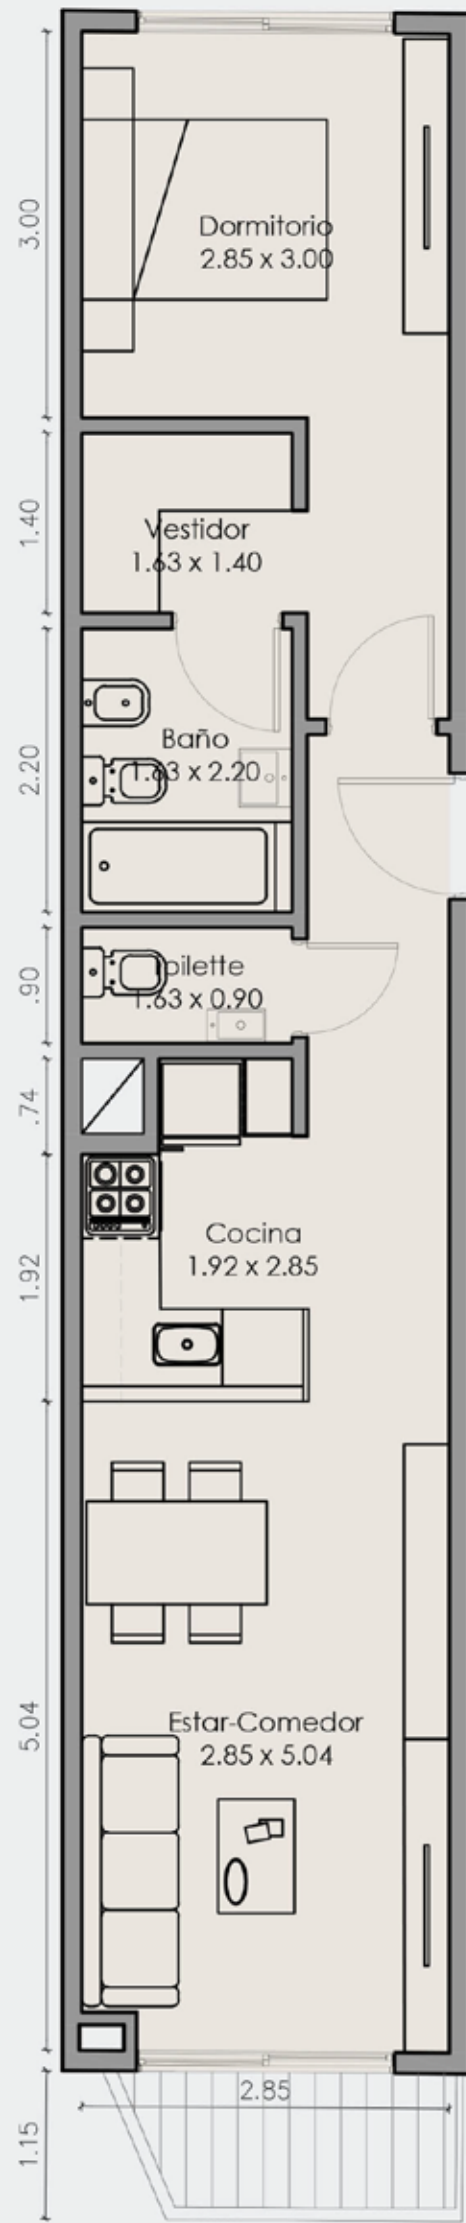

BUENOS AIRES HOME
BAH




UNIDAD B

2 AMBIENTE
3° PISO
Dpto. "B"



Total: 47,20 m²
Cubierto: 44,50 m²
Semicubierto: 2,70 m²
Descubierto: -

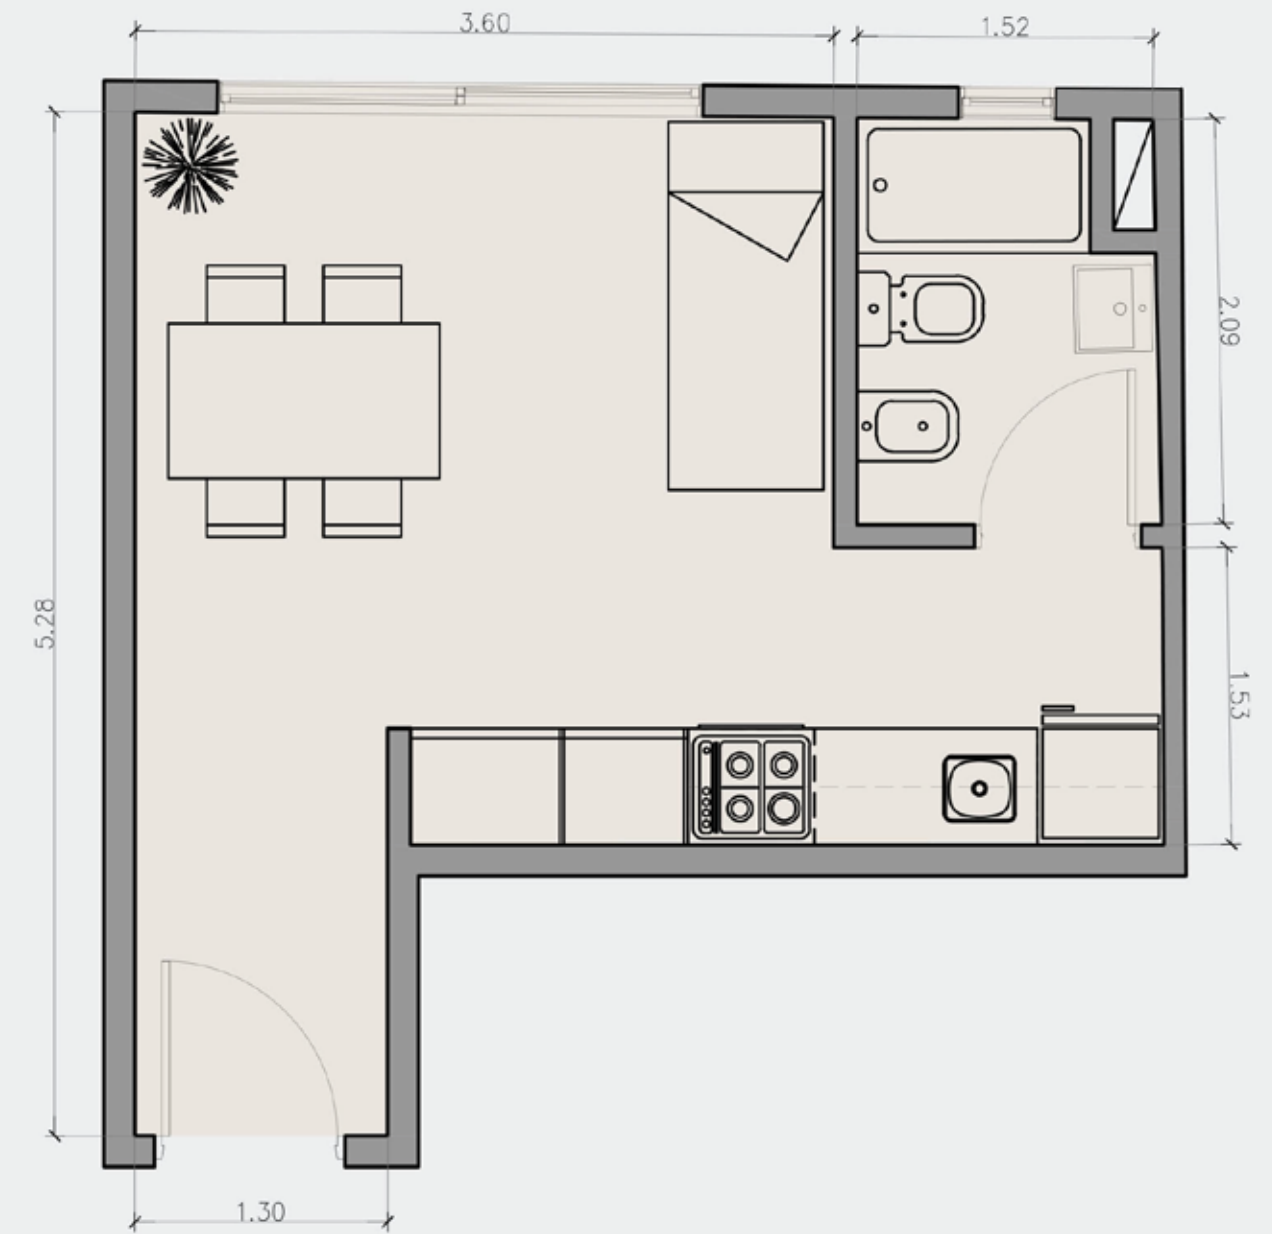

BUENOS AIRES HOME
BAH




UNIDAD C


1 AMBIENTE
3° A 5° PISO
Dpto. "C"



Total: 21,50 m²
Cubierto: 21,50 m²
Semicubierto: -
Descubierto: -

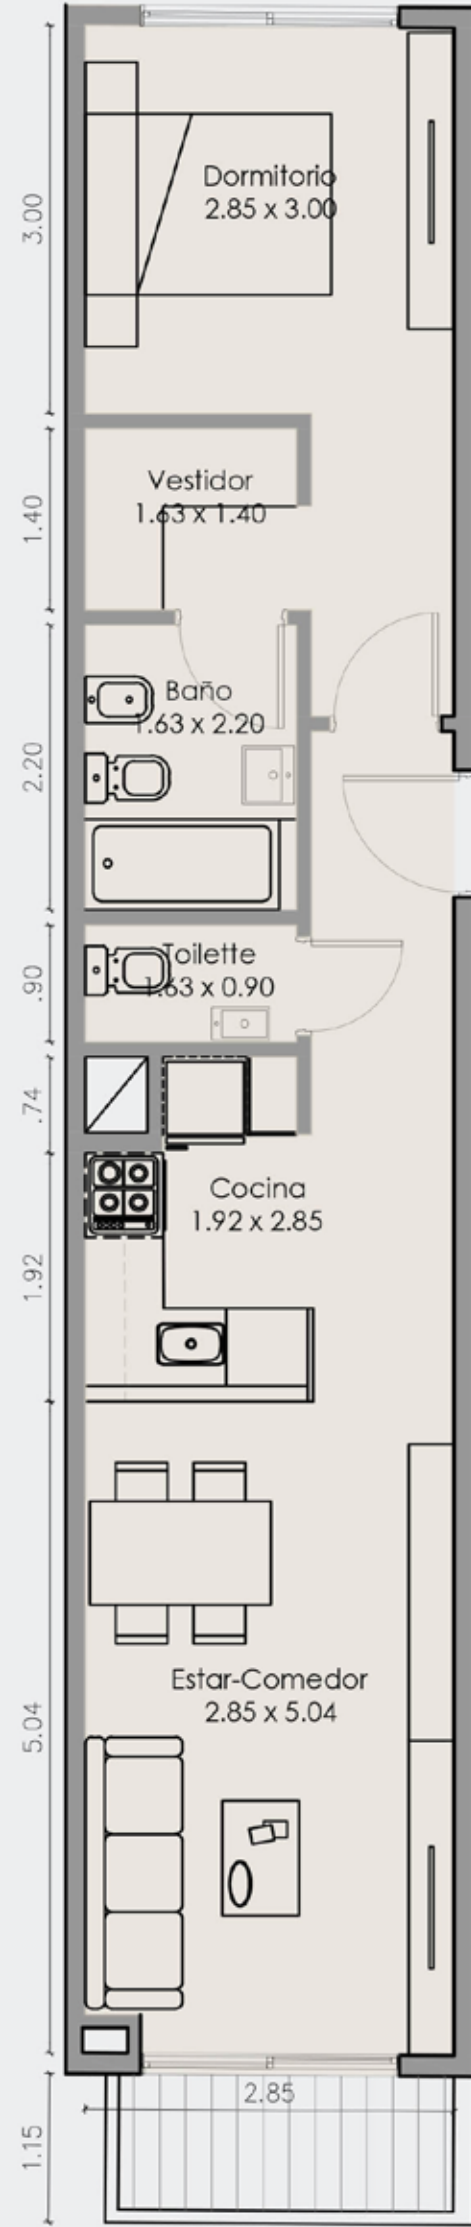


BUENOS AIRES HOME
BAH

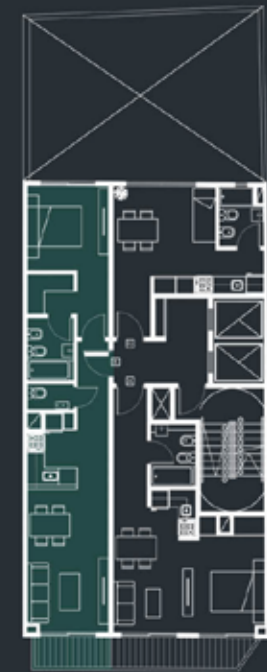

UNIDAD B
2 AMBIENTE
4° Y 5° PISO
Dpto. "B"

Total: 47,20 m²
Cubierto: 44,50 m²
Semicubierto: 2,70 m²
Descubierto: -

JNT
DESARROLLOS

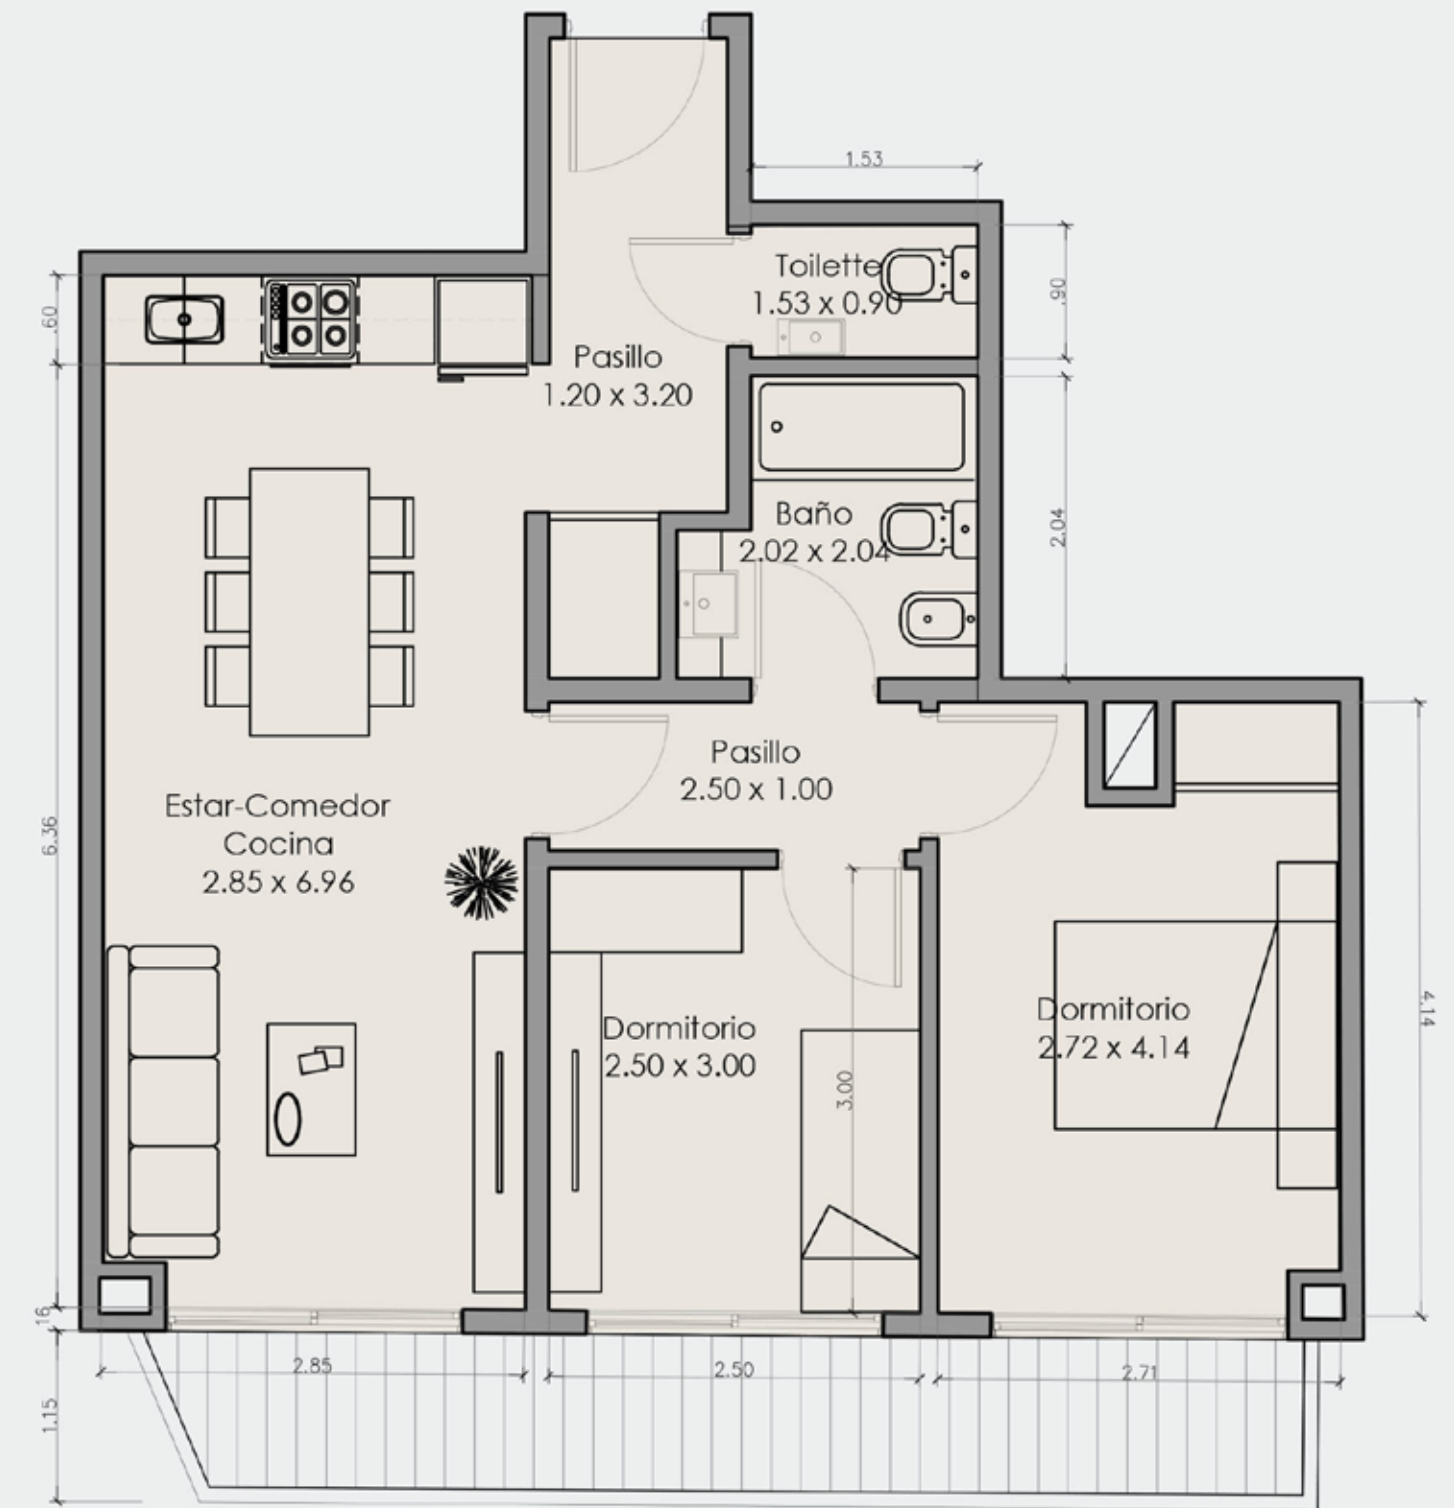

BUENOS AIRES HOME
BAH



UNIDAD A
3 AMBIENTE
6° Y 9° PISO
Dpto. "A"

Total: 62,80 m²
Cubierto: 54,60 m²
Semicubierto: 8,20 m²
Descubierto: -

JNT
DESARROLLOS



BAH



UNIDAD B

2 AMBIENTE
6° A 11° PISO
Dpto. "B"



Total: 46,30 m²
 Cubierto: 43,50 m²
 Semicubierto: 2,80 m²
 Descubierta: -




BAH



UNIDAD A

3 AMBIENTE
7° Y 10° PISO
Dpto. "A"

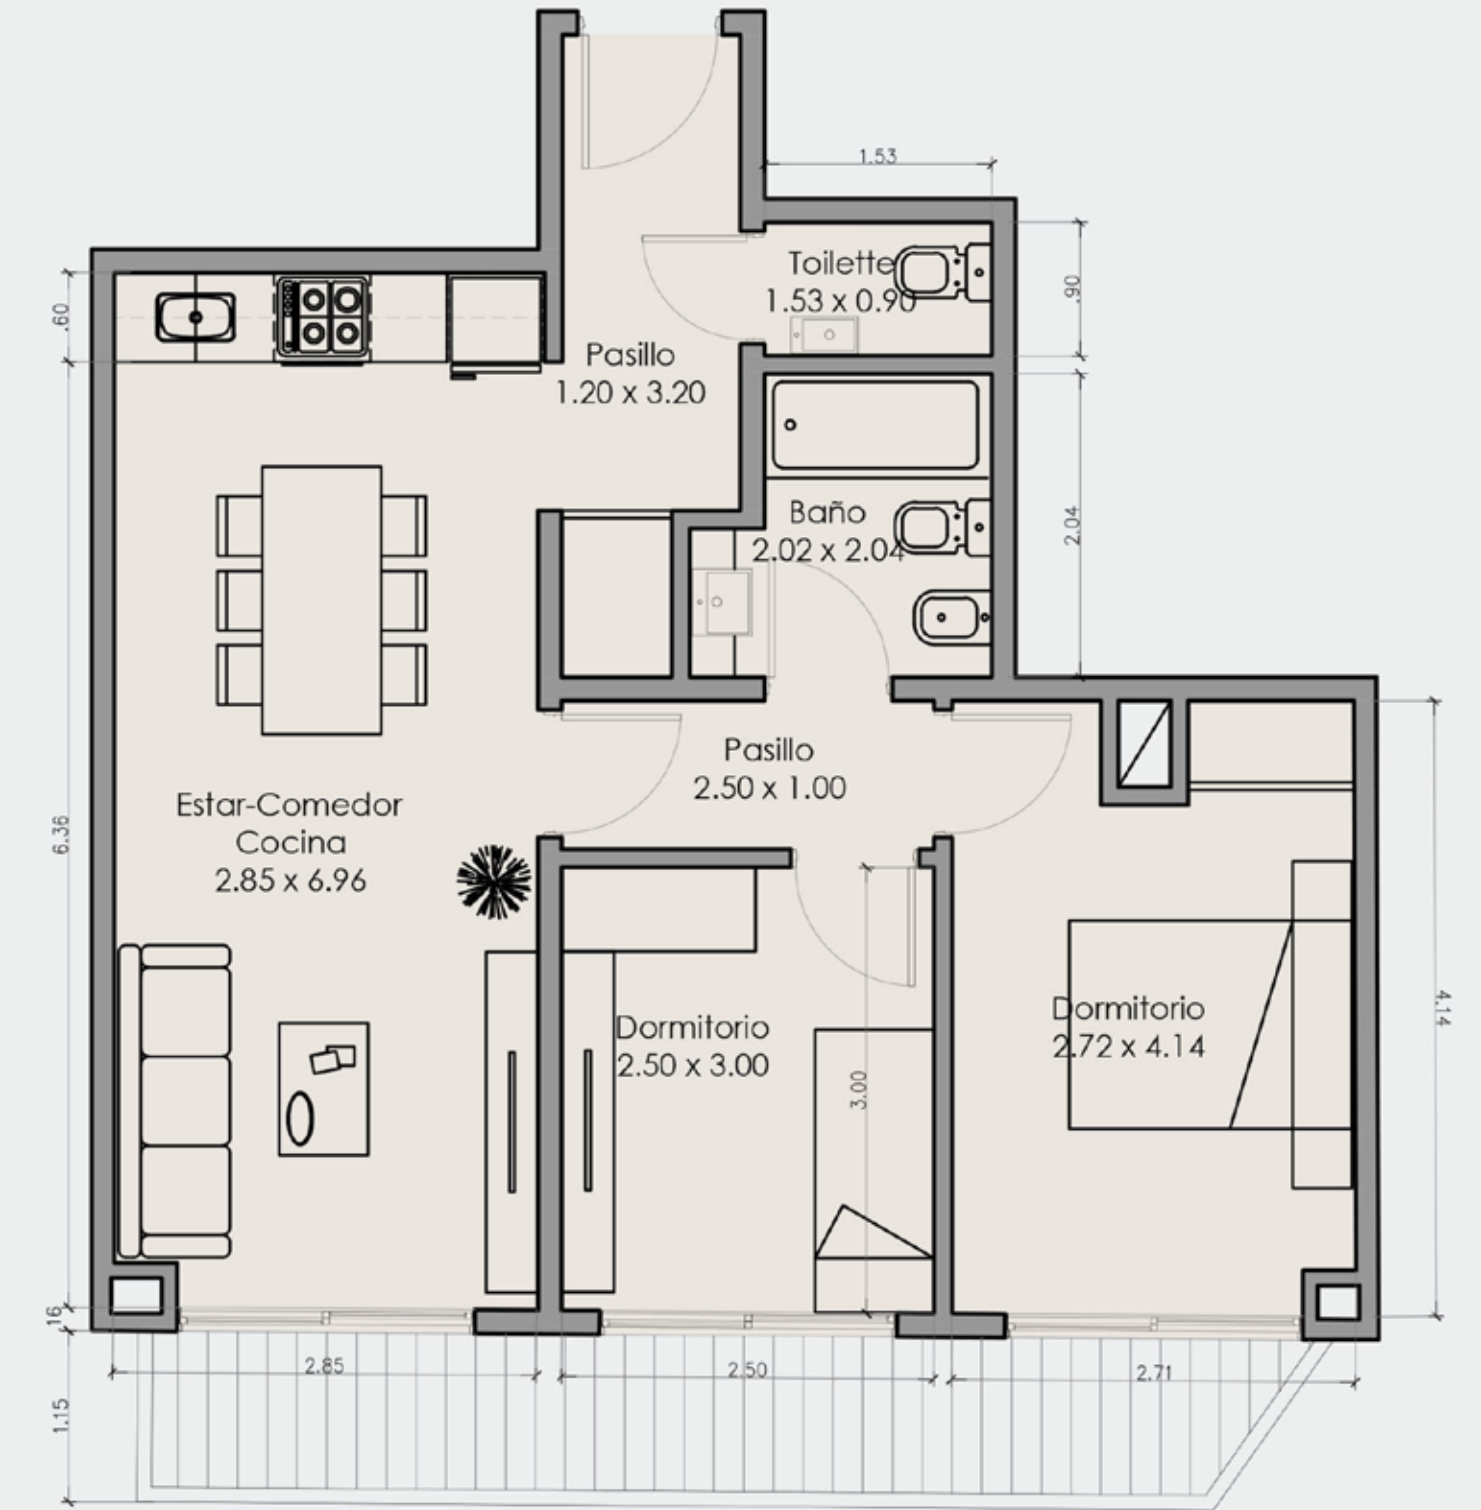


Total: 62,80 m²
 Cubierto: 54,60 m²
 Semicubierto: 8,20 m²
 Descubierta: -




UNIDAD A

3 AMBIENTE
8° PISO
Dpto. "A"

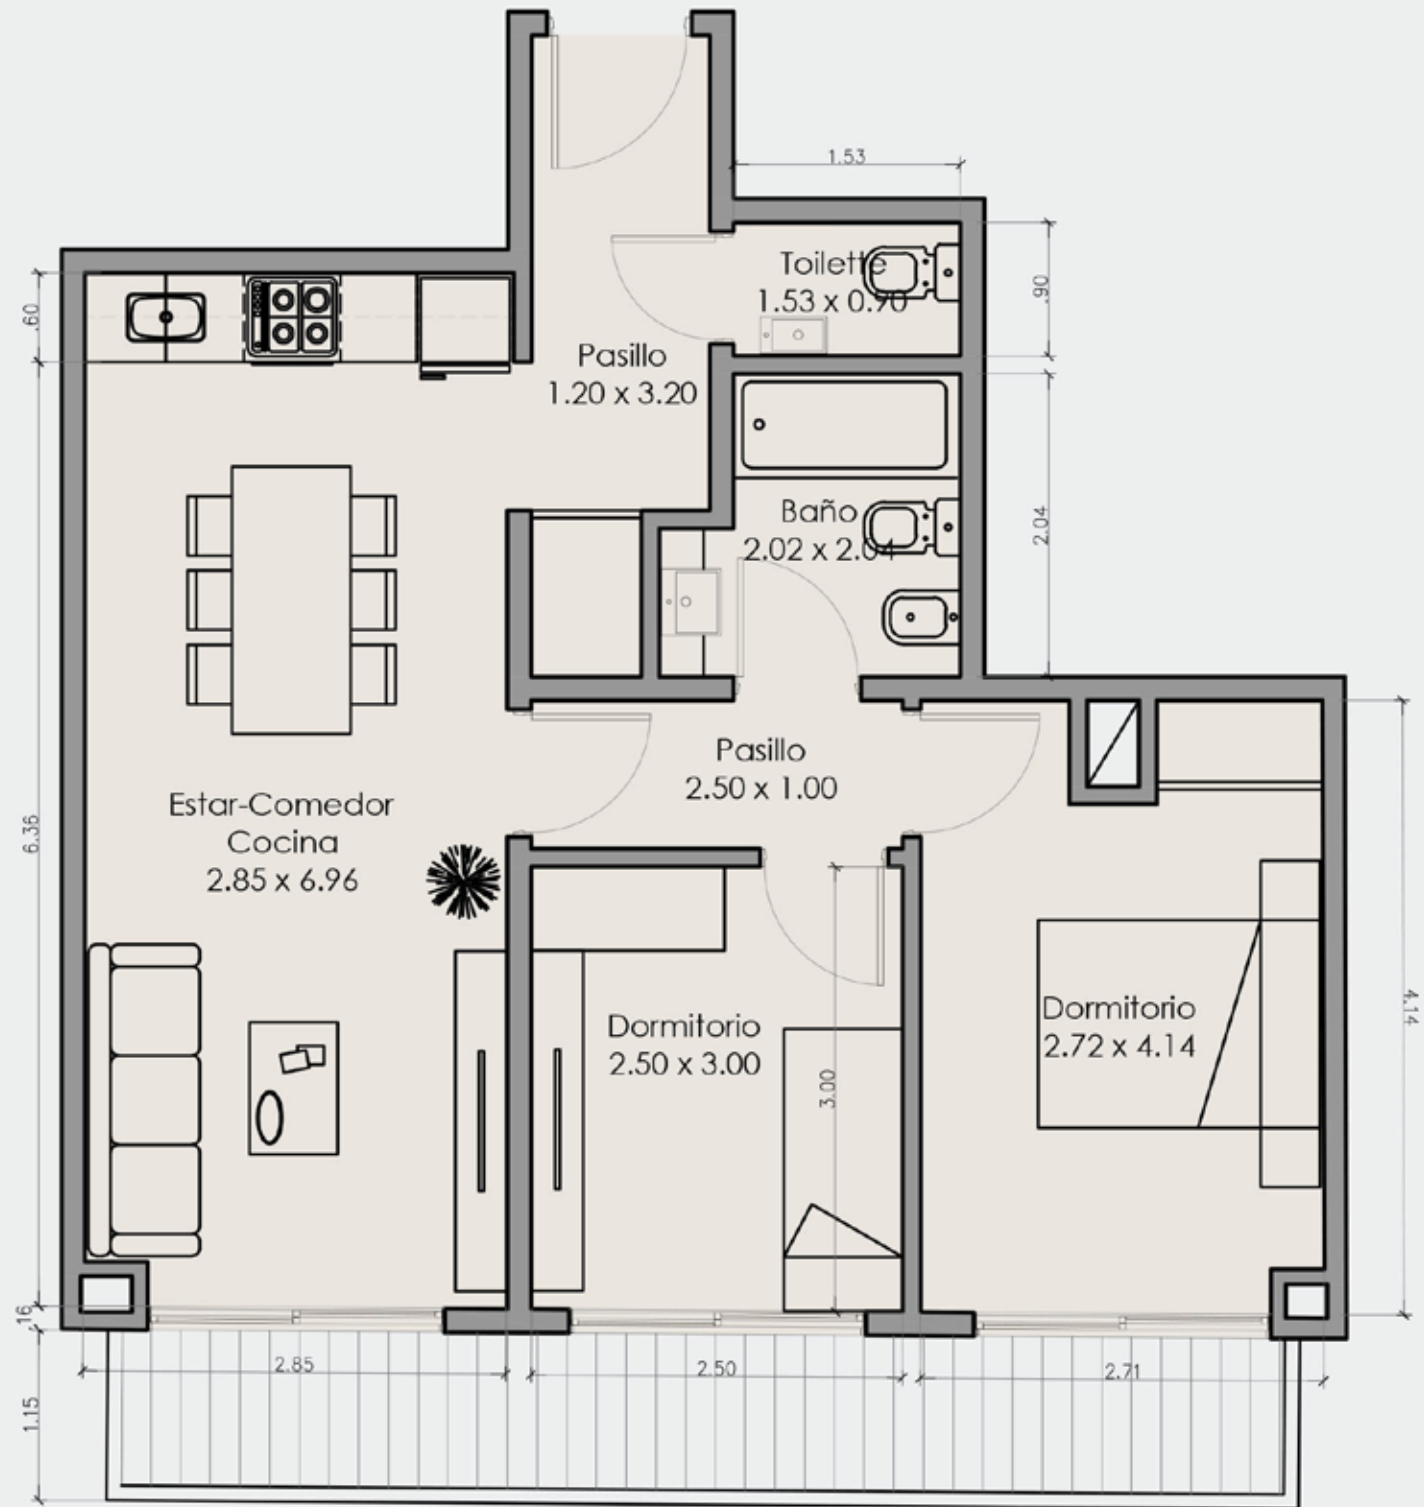

Total: 62,80 m²
Cubierto: 54,60 m²
Semicubierto: 8,20 m²
Descubierto: -

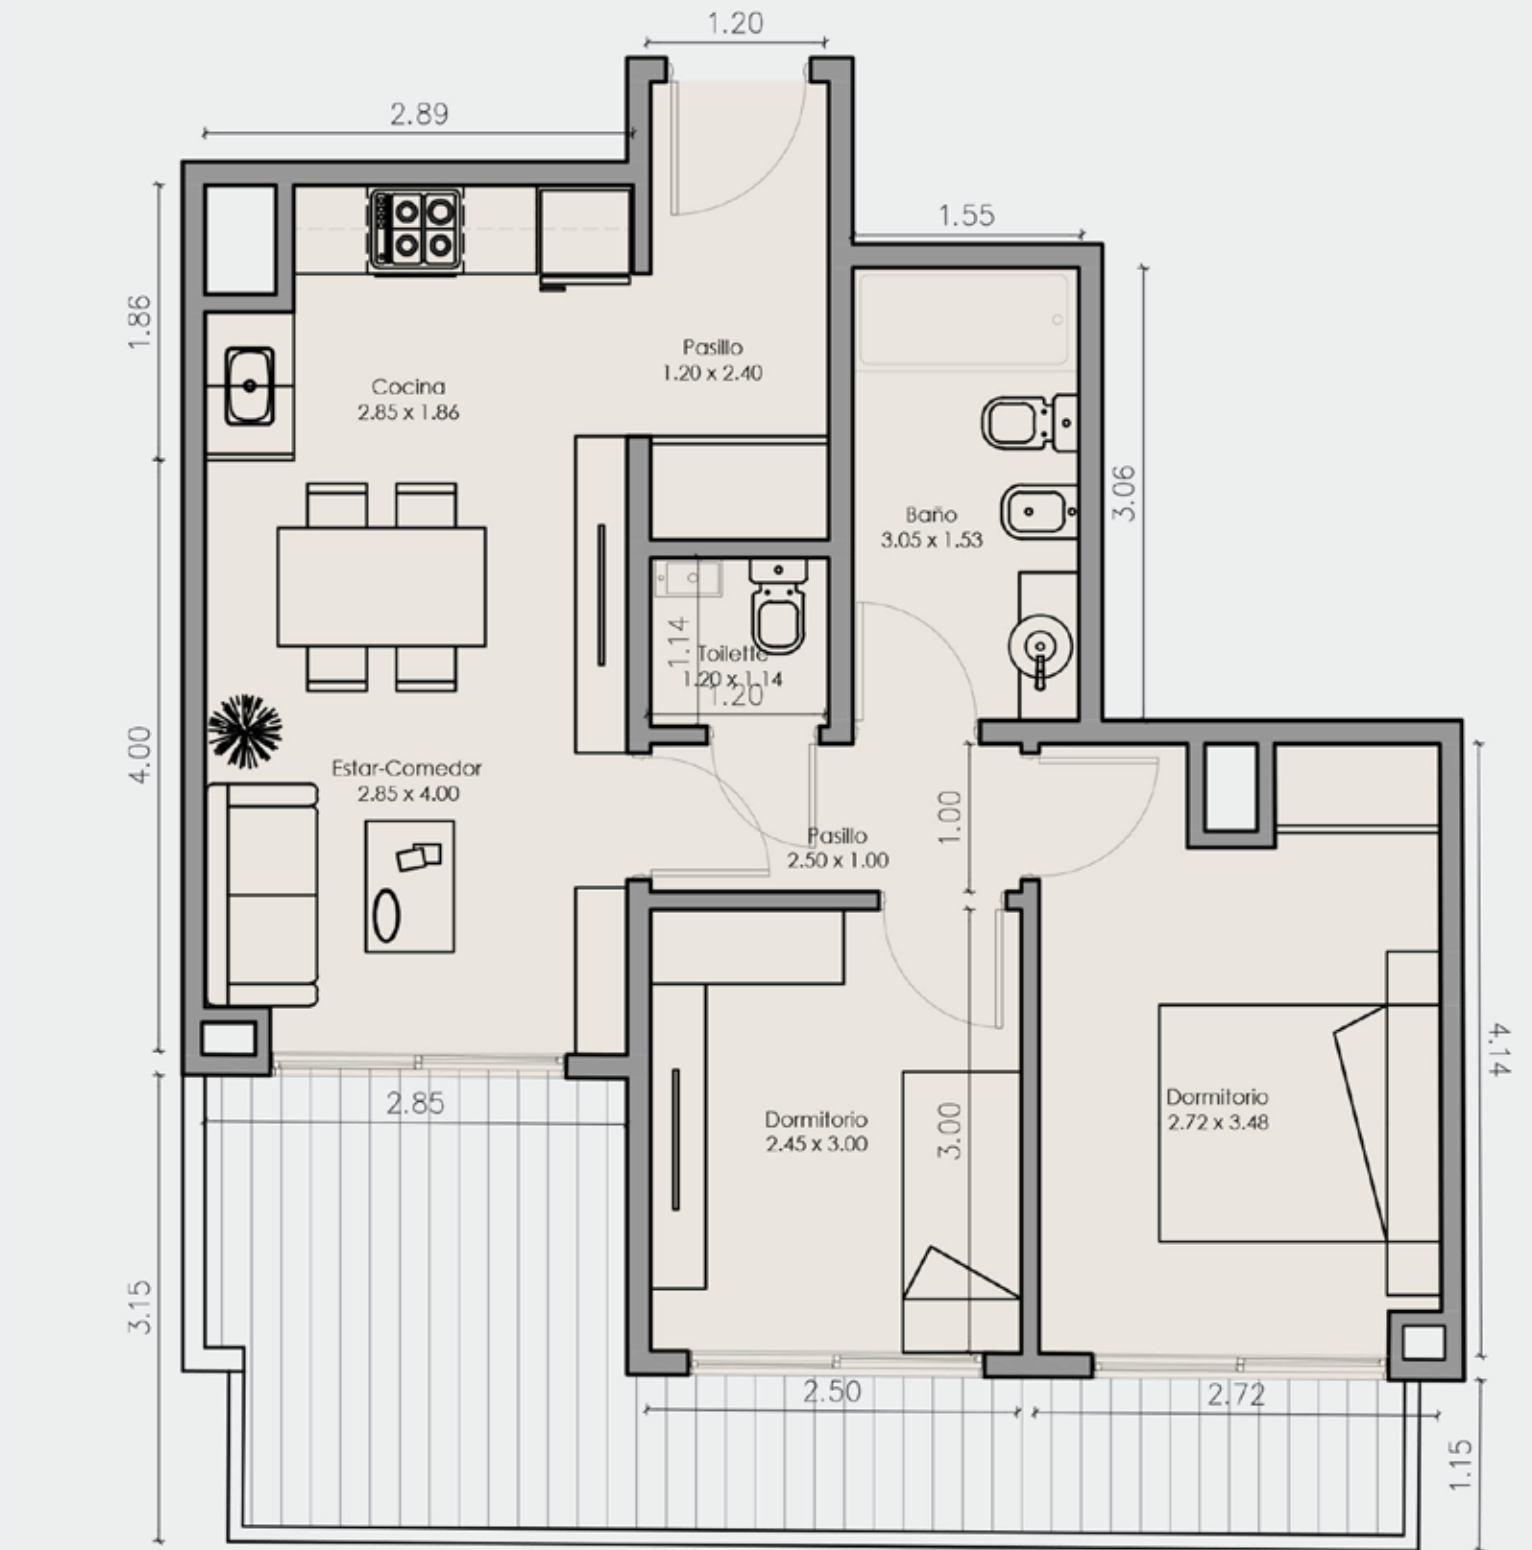


Total: 65,10 m²
Cubierto: 51,20 m²
Semicubierto: 5,50 m²
Descubierto: 8,40 m²



UNIDAD A


3 AMBIENTE
11° PISO
Dpto. "A"

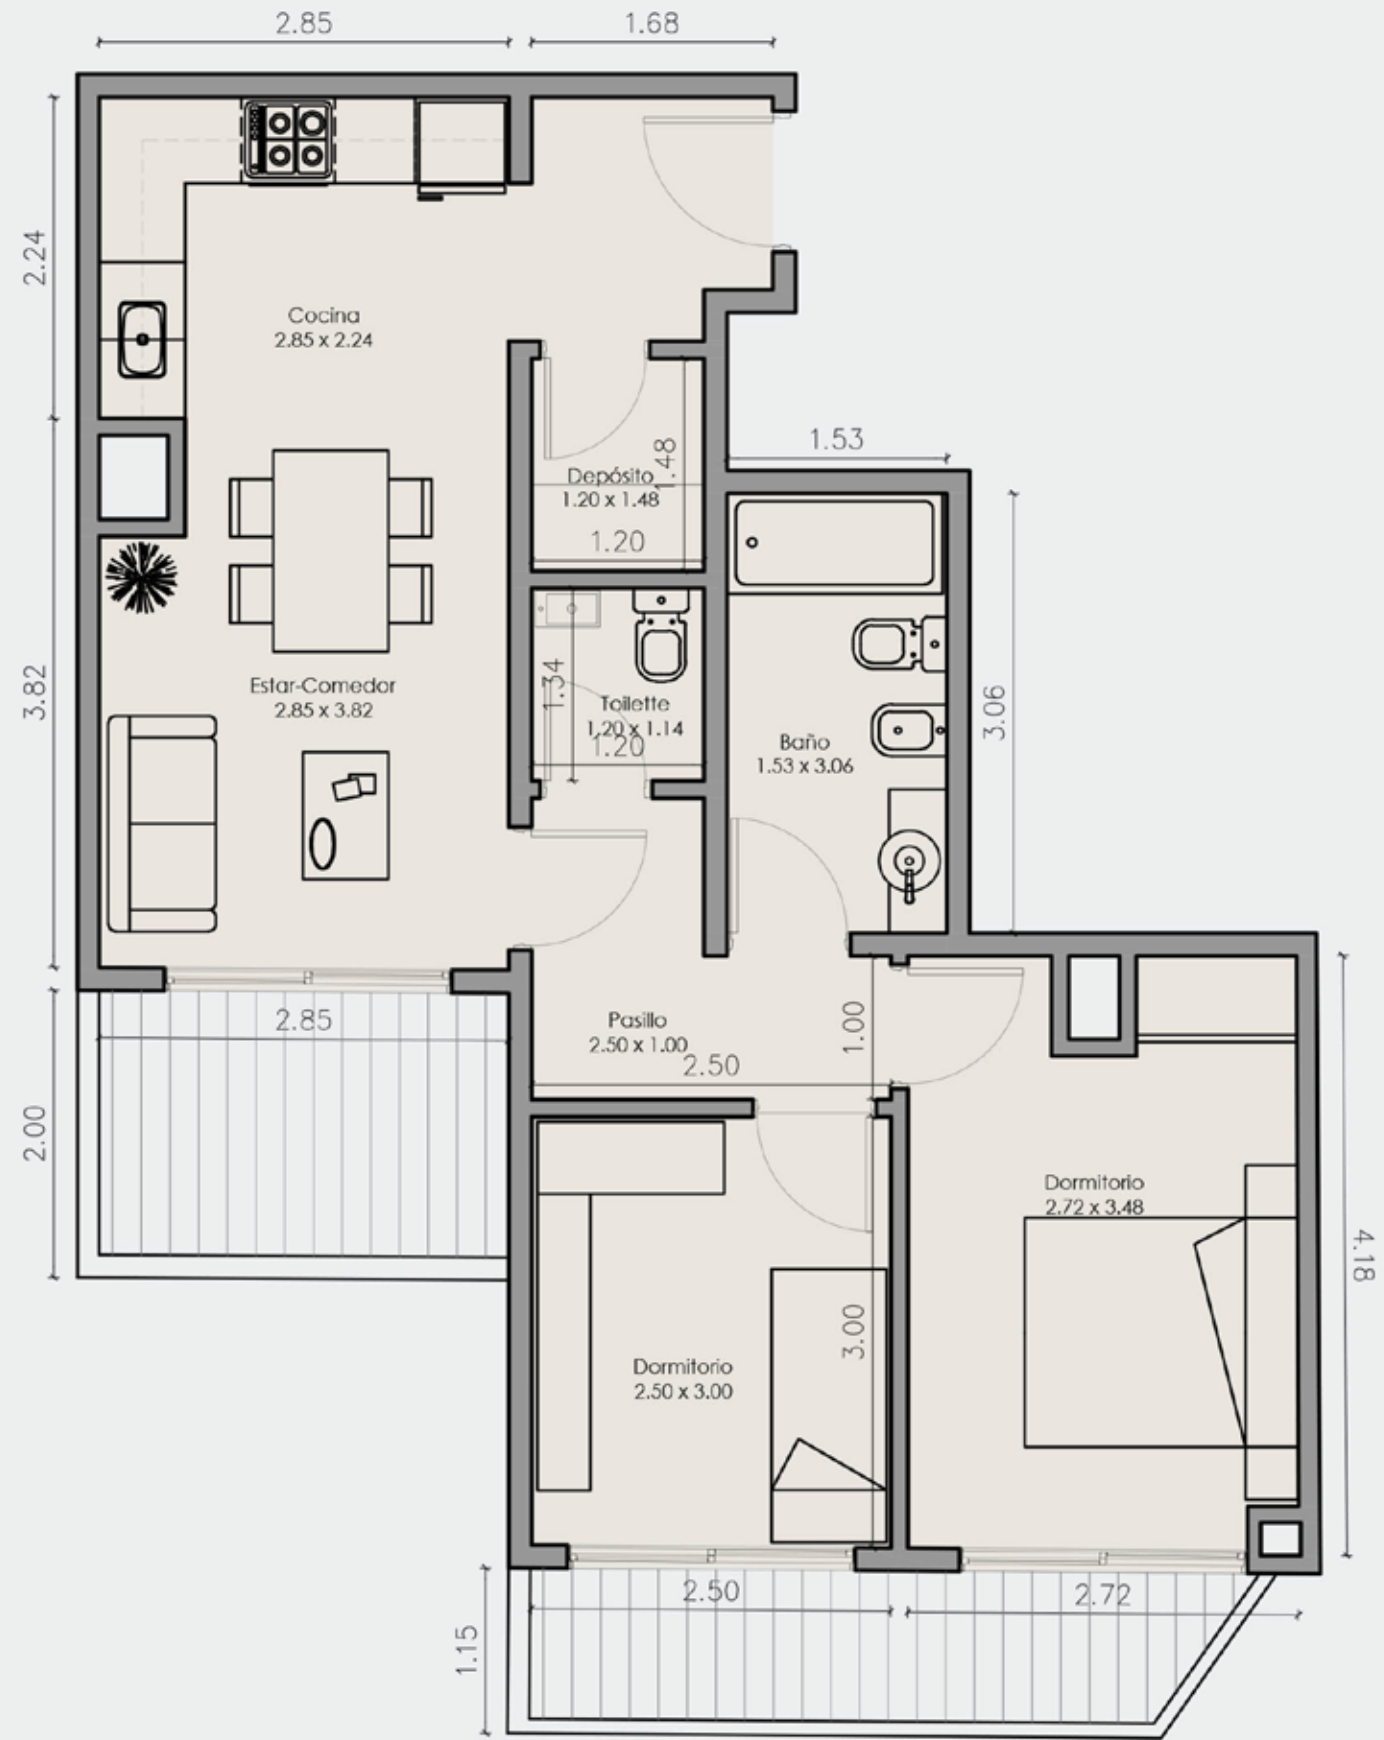

UNIDAD A

3 AMBIENTE
12° PISO
Dpto. "A"

Total: 64,60 m2
Cubierto: 53,90 m2
Semicubierto: 5,50 m2
Descubierto: 5,20 m2

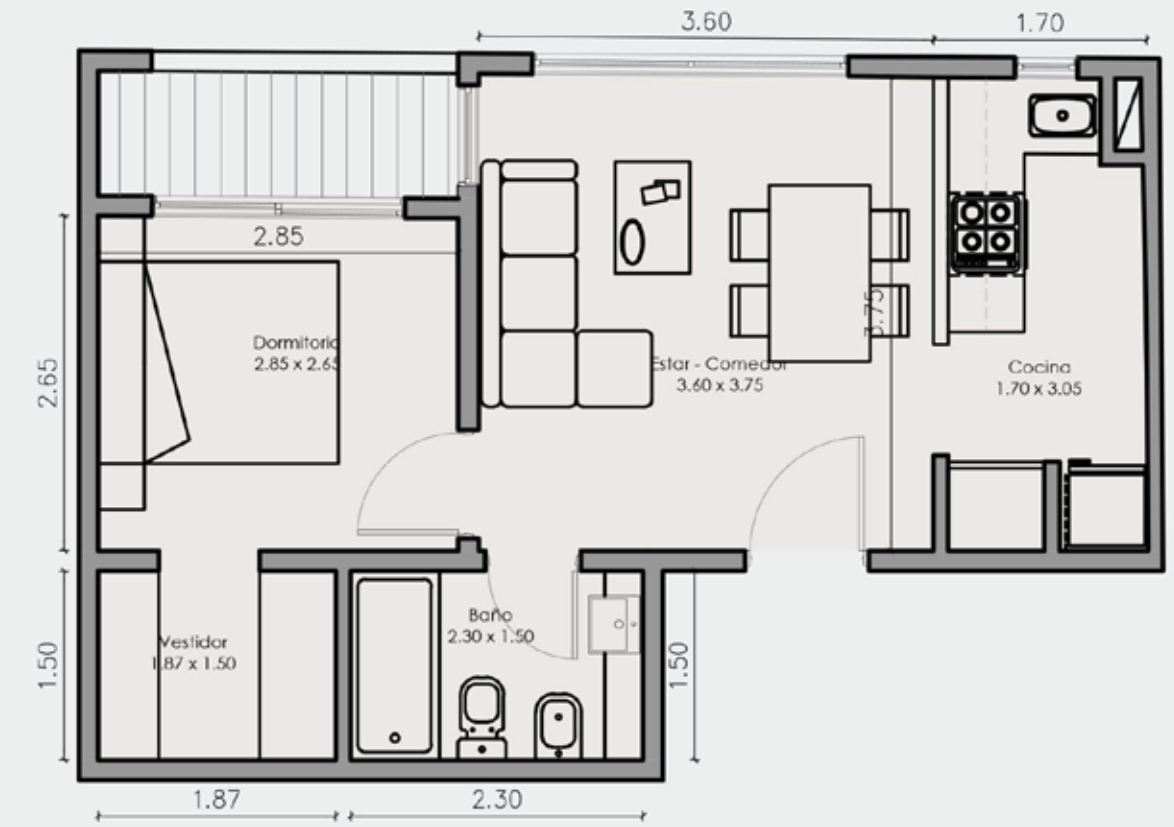

UNIDAD B

2 AMBIENTE
12° PISO
Dpto. "B"

Total: 38,10 m2
Cubierto: 35,30 m2
Semicubierto: 2,80 m2
Descubierto: -


BUENOS AIRES HOME

BAH



UNIDAD A

DUPLEX
13° PISO
Dpto. "A"

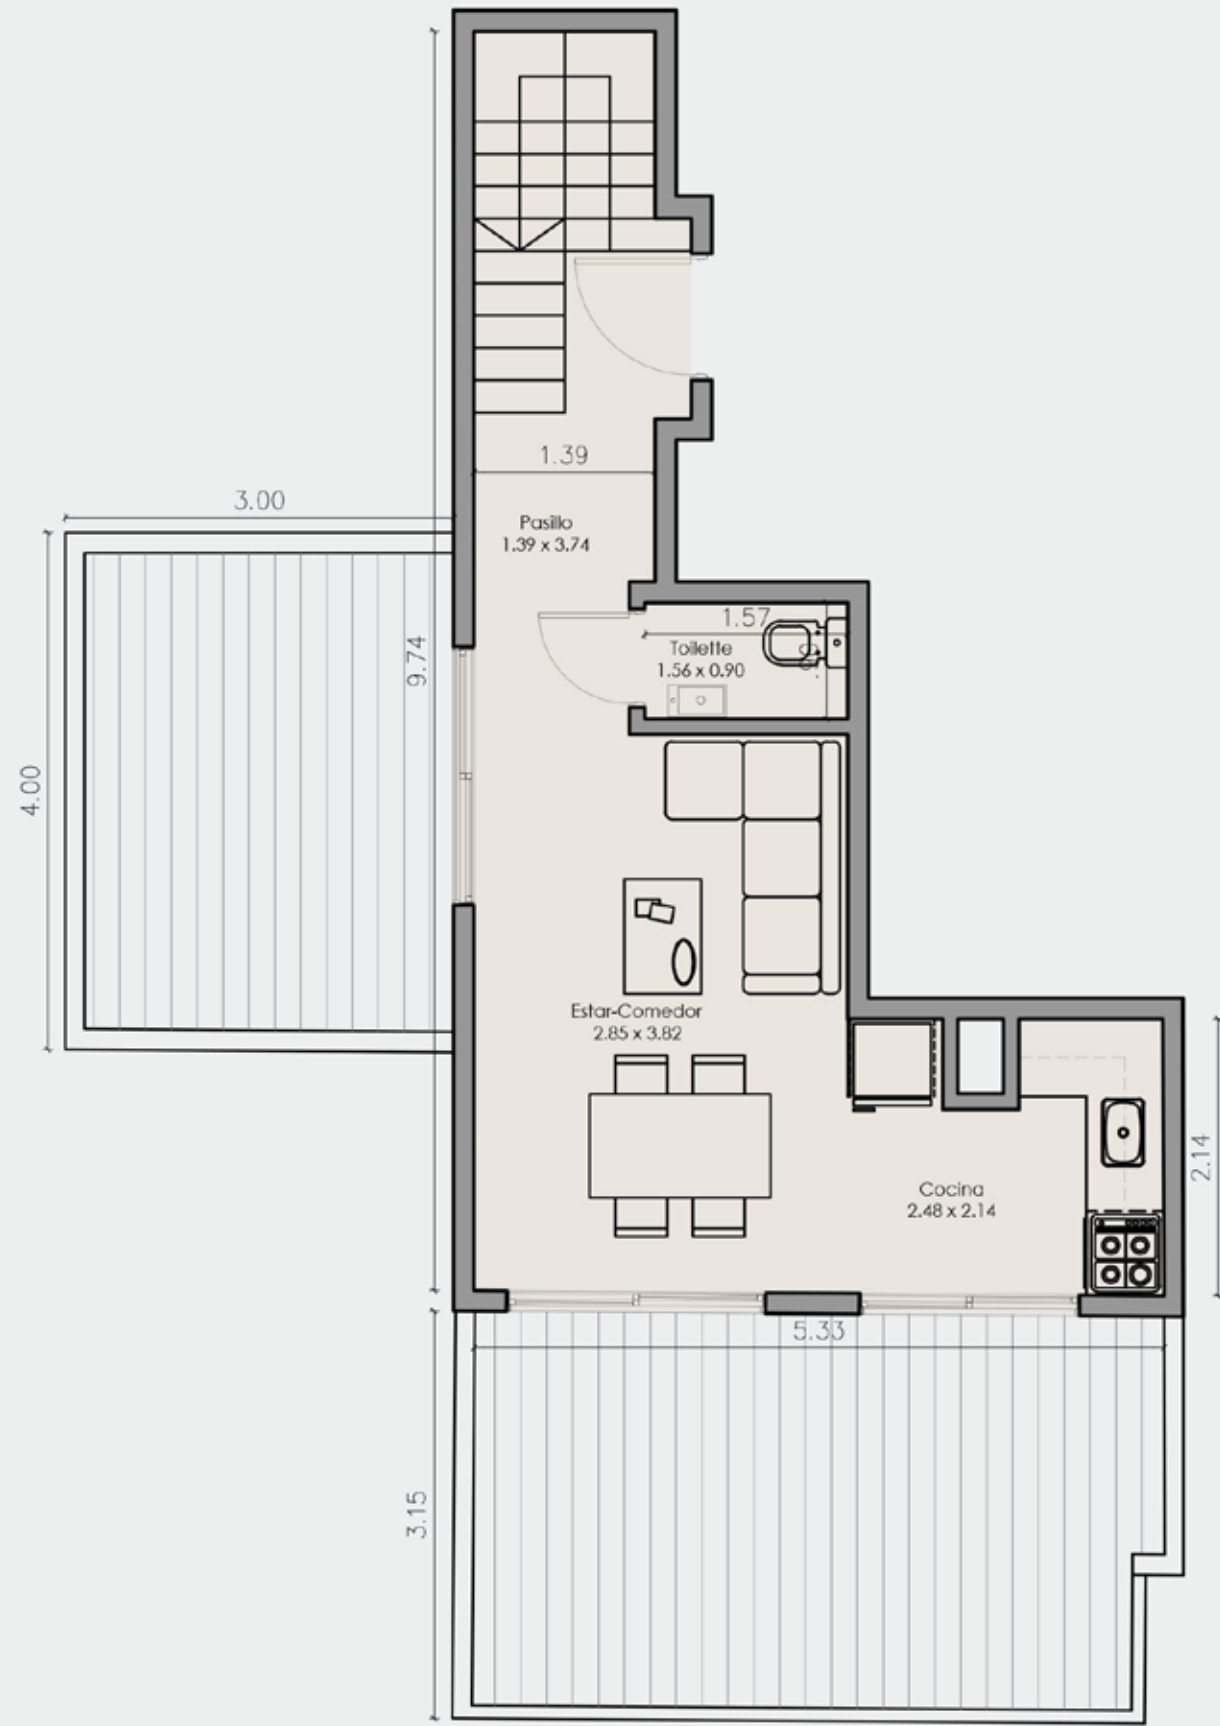

Total: 53,80 m²
Cubierto: 27,30 m²
Semicubierto: -
Descubierto: 26,50 m²

JNT
DESARROLLOS



BUENOS AIRES HOME

BAH



UNIDAD B

DUPLEX
13° PISO
Dpto. "B"



Total: 41,90 m²
Cubierto: 19,60 m²
Semicubierto: -
Descubierto: 22,30 m²

JNT
DESARROLLOS




BAH



UNIDAD A

DUPLEX
14° PISO
Dpto. "A"

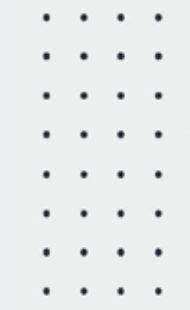


BAH




UNIDAD B

DUPLEX
14° PISO
Dpto. "B"

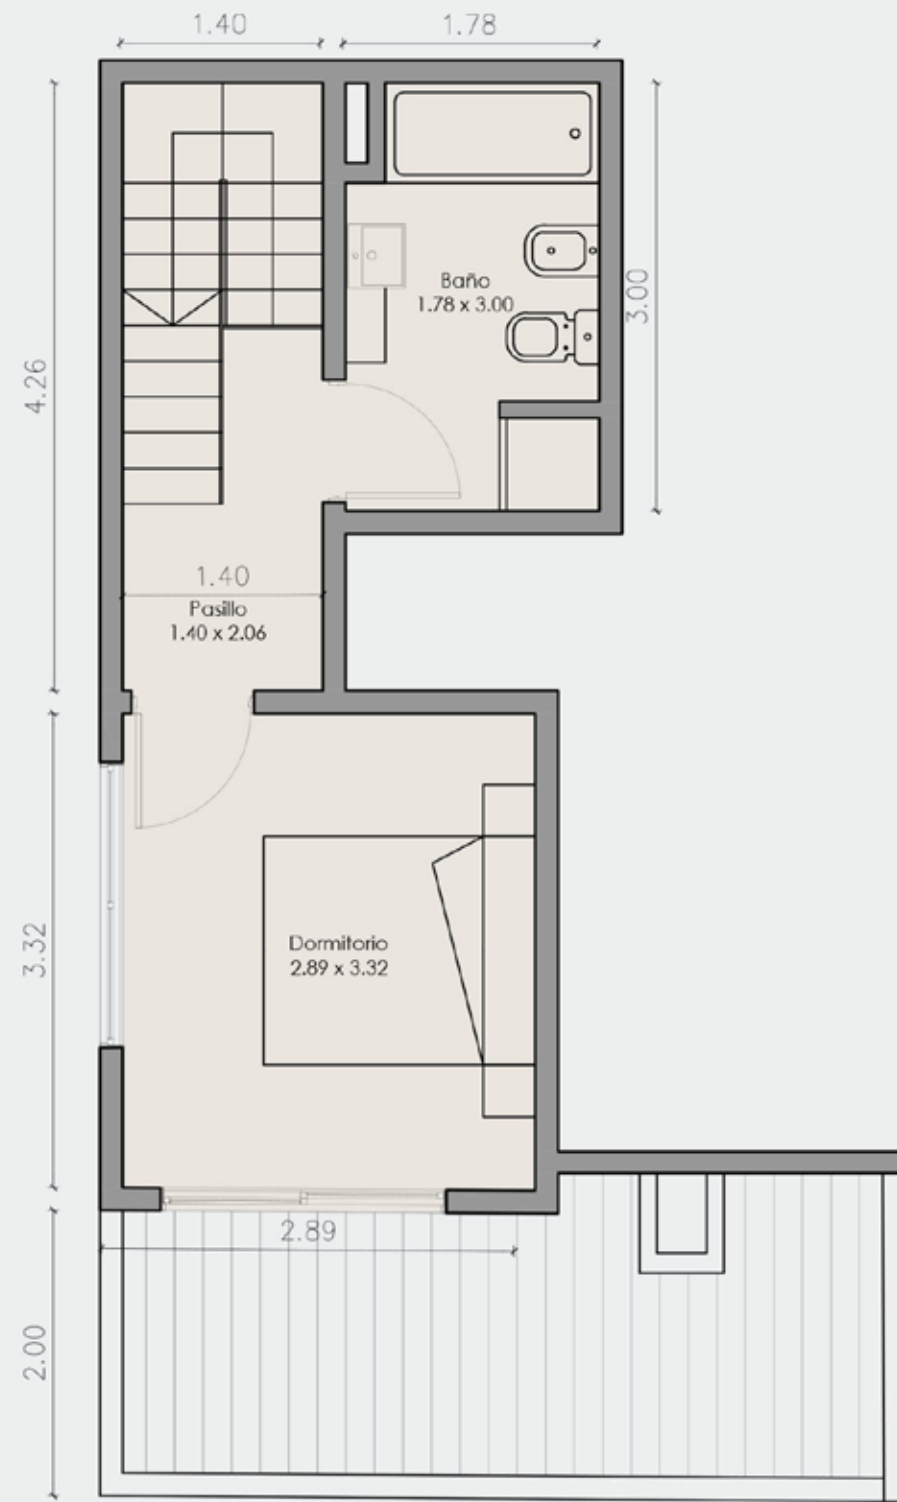

Total:	31,80 m2
Cubierto:	21,80 m2
Semicubierto:	-
Descubierto:	10,00 m2

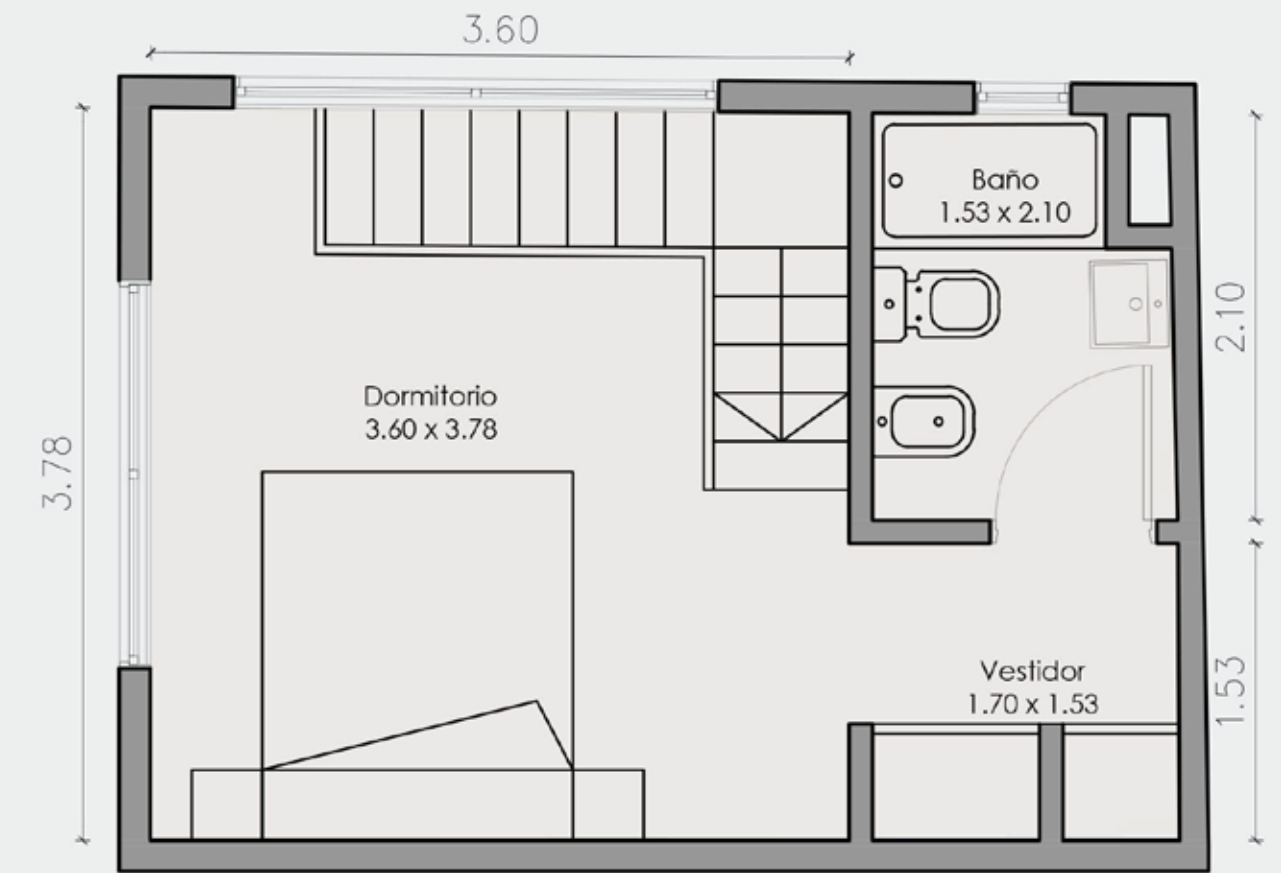


Total:	19,60 m2
Cubierto:	19,60 m2
Semicubierto:	-
Descubierto:	-



Una desarrolladora local, con alcance internacional.
Ofrecemos inversiones inmobiliarias altamente personalizadas.



30.000 m² entregados

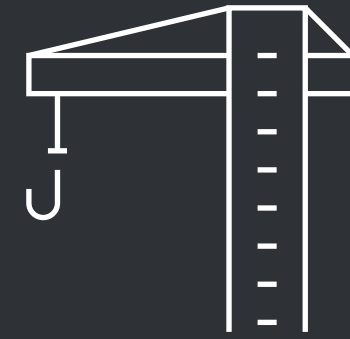

70.000 m² en desarrollo



100.000 m² en 7 años



R. Scalabrini Ortiz 3333 · Piso 3

 (011) 6196 3898

T. (011) 5219 7407

ventas@jnt.com.ar

www.bah.com.ar

www.jntdesarrollos.com.ar

